



# АДМИНИСТРАЦИЯ МУНИЦИПАЛЬНОГО РАЙОНА ТУЙМАЗИНСКИЙ РАЙОН РЕСПУБЛИКИ БАШКОРТОСТАН

## Градостроительный план земельного участка N

Р Ф - 0 3 - 4 - 4 6 - 2 - 1 8 - 2 0 2 5 - 0 1 8 6 - 0

### Градостроительный план земельного участка подготовлен на основании

Заявление от 26.09.2025 № 1633ар, Министерство земельных и имущественных отношений Республики Башкортостан, для ведения ЛПХ

(реквизиты заявления правообладателя земельного участка, иного лица в случае, предусмотренном частями 1.1 и 1.2 статьи 57.3 Градостроительного кодекса Российской Федерации, с указанием ф.и.о. заявителя - физического лица, либо реквизиты заявления и наименование заявителя - юридического лица о выдаче градостроительного плана земельного участка)

### Местонахождение земельного участка

Республика Башкортостан

(субъект Российской Федерации)

Туймазинский район

(муниципальный район или городской округ)

Татар-Улкановский сельсовет, д.Чуваш-Улканово, ул.Березовая

(поселение)

### Описание границ земельного участка (образуемого земельного участка):

| Обозначение (номер) характерной точки | Перечень координат характерных точек в системе координат, используемой для ведения Единого государственного реестра недвижимости |            |
|---------------------------------------|---|------------|
|                                       | X   | Y          |
| 1                                     | 647584,25   | 1224402,42 |
| 2                                     | 647565,45   | 1224459,38 |
| 3                                     | 647530,55   | 1224448,55 |
| 4                                     | 647549,68   | 1224391,05 |

Кадастровый номер земельного участка (при наличии) или в случае, предусмотренном частями 1.1 и 1.2 статьи 57.3 Градостроительного кодекса Российской Федерации, условный номер образуемого земельного участка на основании утвержденных проекта межевания территории и (или) схемы расположения земельного участка или земельных участков на кадастровом плане территории 02:46:030604:494

Площадь земельного участка 2198 кв.м.

### Информация о расположенных в границах земельного участка объектах капитального строительства:

Объекты капитального строительства отсутствуют.

### Информация о границах зоны планируемого размещения объекта капитального строительства в соответствии с утвержденным проектом планировки территории (при наличии)

Проект планировки территории не утвержден.

| Обозначение (номер) характерной точки | Перечень координат характерных точек в системе координат, используемой для ведения Единого государственного реестра недвижимости |   |
|---------------------------------------|---|---|
|                                       | X   | Y |
| -                                     | -   | - |

Реквизиты проекта планировки территории и (или) проекта межевания территории в случае, если земельный участок расположен в границах территории, в отношении которой утверждены проект планировки территории и (или) проект межевания территории

Документация по планировке территории не утверждена.

(указывается в случае, если земельный участок расположен в границах территории в отношении которой утверждены проект планировки территории и (или) проект межевания территории)

Информация о расположении земельного участка в границах территории, в отношении которой принято решение о комплексном развитии территории и (или) заключен договор о комплексном развитии территории

Информация отсутствует.

(указывается в случае, если земельный участок расположен в границах территории в отношении которой принято решение о комплексном развитии территории и (или) заключен договор о комплексном развитии территории)

**Градостроительный план  
подготовлен**

Сафин И.Х., И.о. главного архитектора, Администрация МР Туймазинский район Республика Башкортостан

(ф.и.о., должность уполномоченного лица, наименование органа)

Документ подписан усиленной квалифицированной  
электронной подписью

**Сведения о сертификате**

Сертификат: 008502405558AF52D1F2255D779A367B48

Владелец: Сафин Ильфар Хамзович

Действителен: с 14.02.2025 по 10.05.2026

М.П.

(при наличии)

(подпись)


**Дата выдачи**

Сафин И.Х.


(расшифровка подписи)

**01.10.2025**

ЛИСТ 1.  
ЧЕРТЕЖ ГРАДОСТРОИТЕЛЬНОГО ПЛАНА ЗЕМЕЛЬНОГО УЧАСТКА

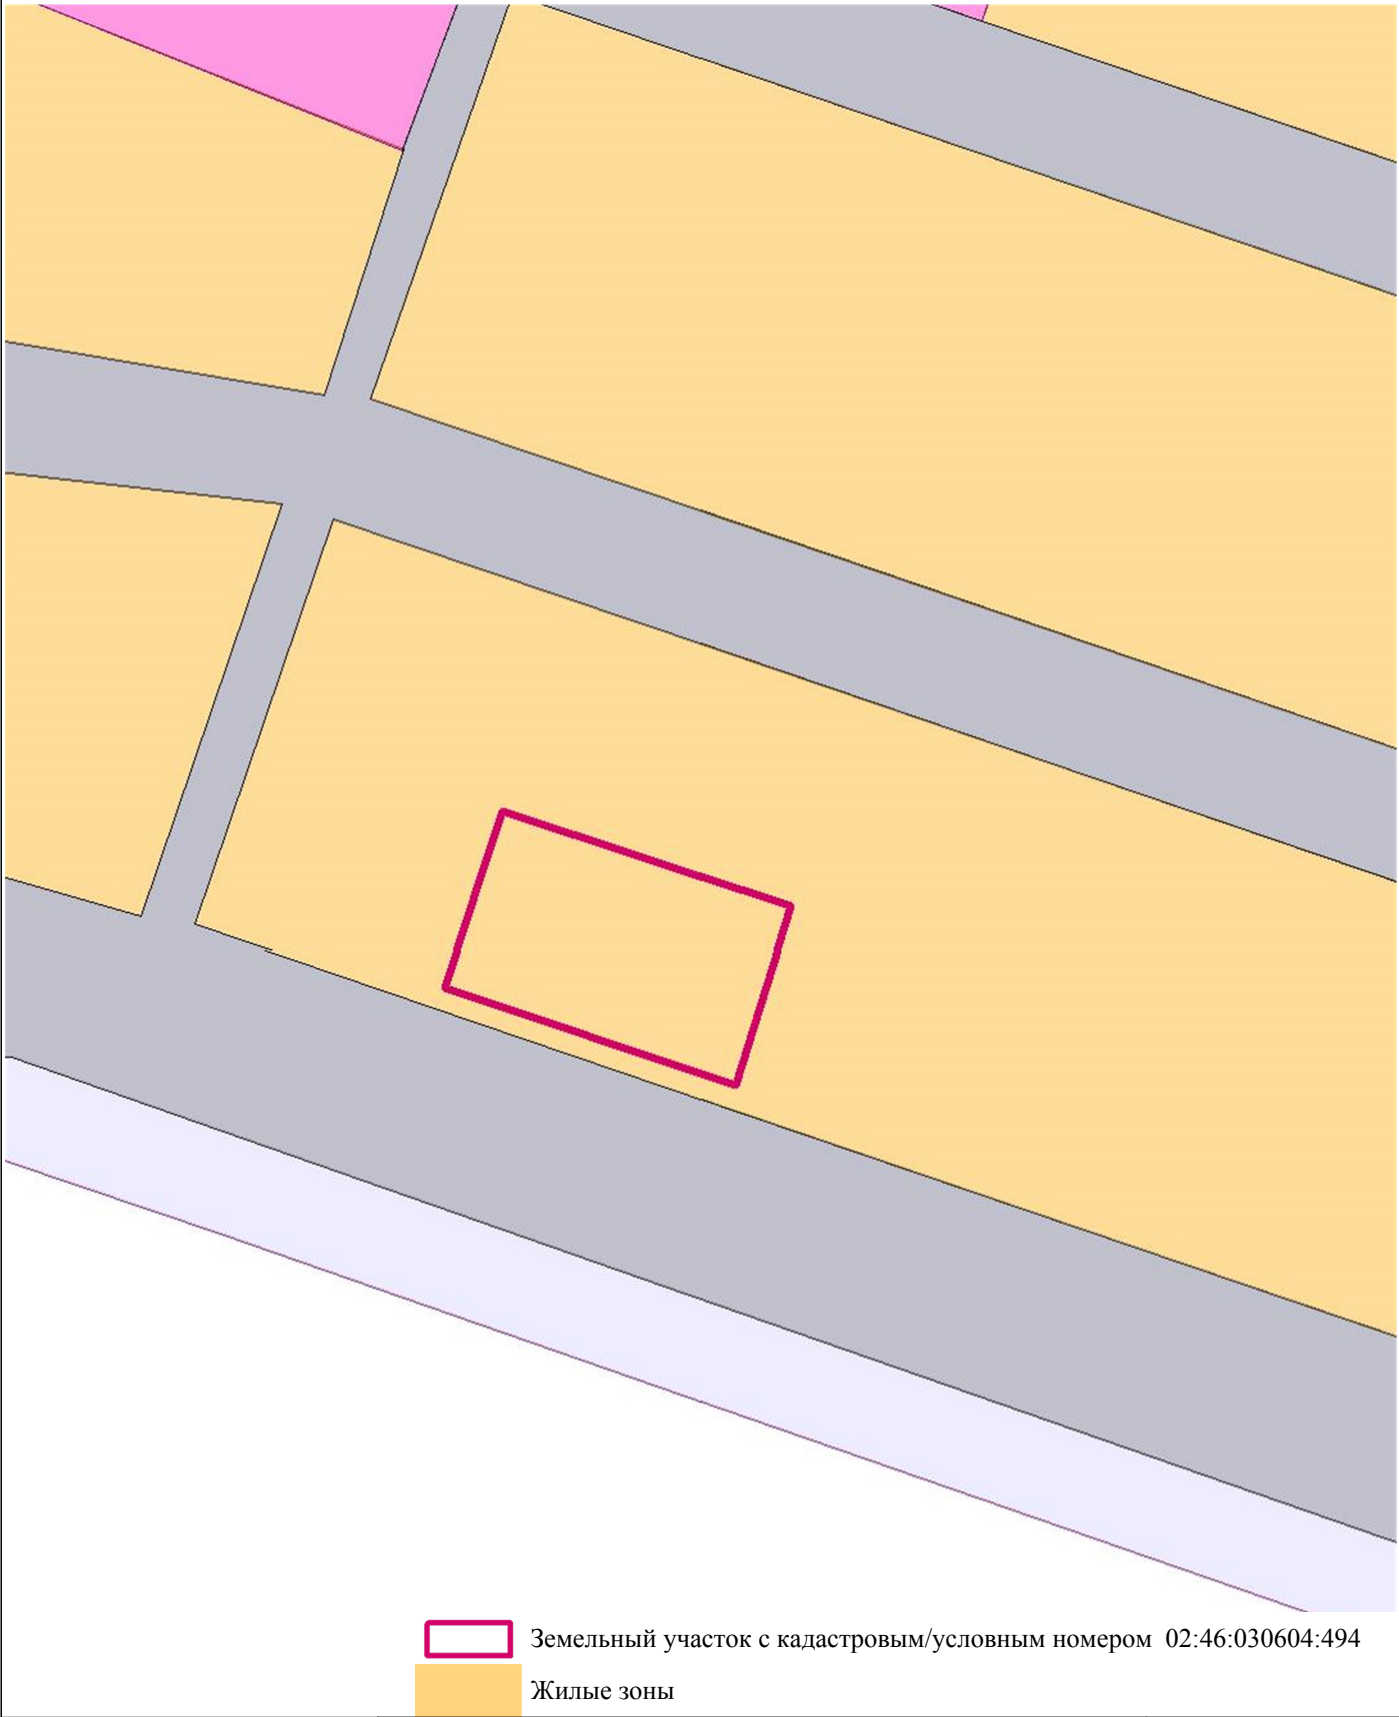

|                                        |                                                    |         |      |               |                                                                          |        |
|----------------------------------------|----------------------------------------------------|---------|------|---------------|--------------------------------------------------------------------------|--------|
| МБУ "Архитектура и градостроительство" | Чертеж градостроительного плана земельного участка |         |      |               | Министерство земельных и имущественных отношений Республики Башкортостан |        |
|                                        | Должность                                          | Подпись | Дата | Фамилия       | Масштаб                                                                  | 1:1500 |
|                                        | Ведущий специалист                                 |         |      | Тыманчук Н.Ю. | Лист Листов                                                              | 1 2    |

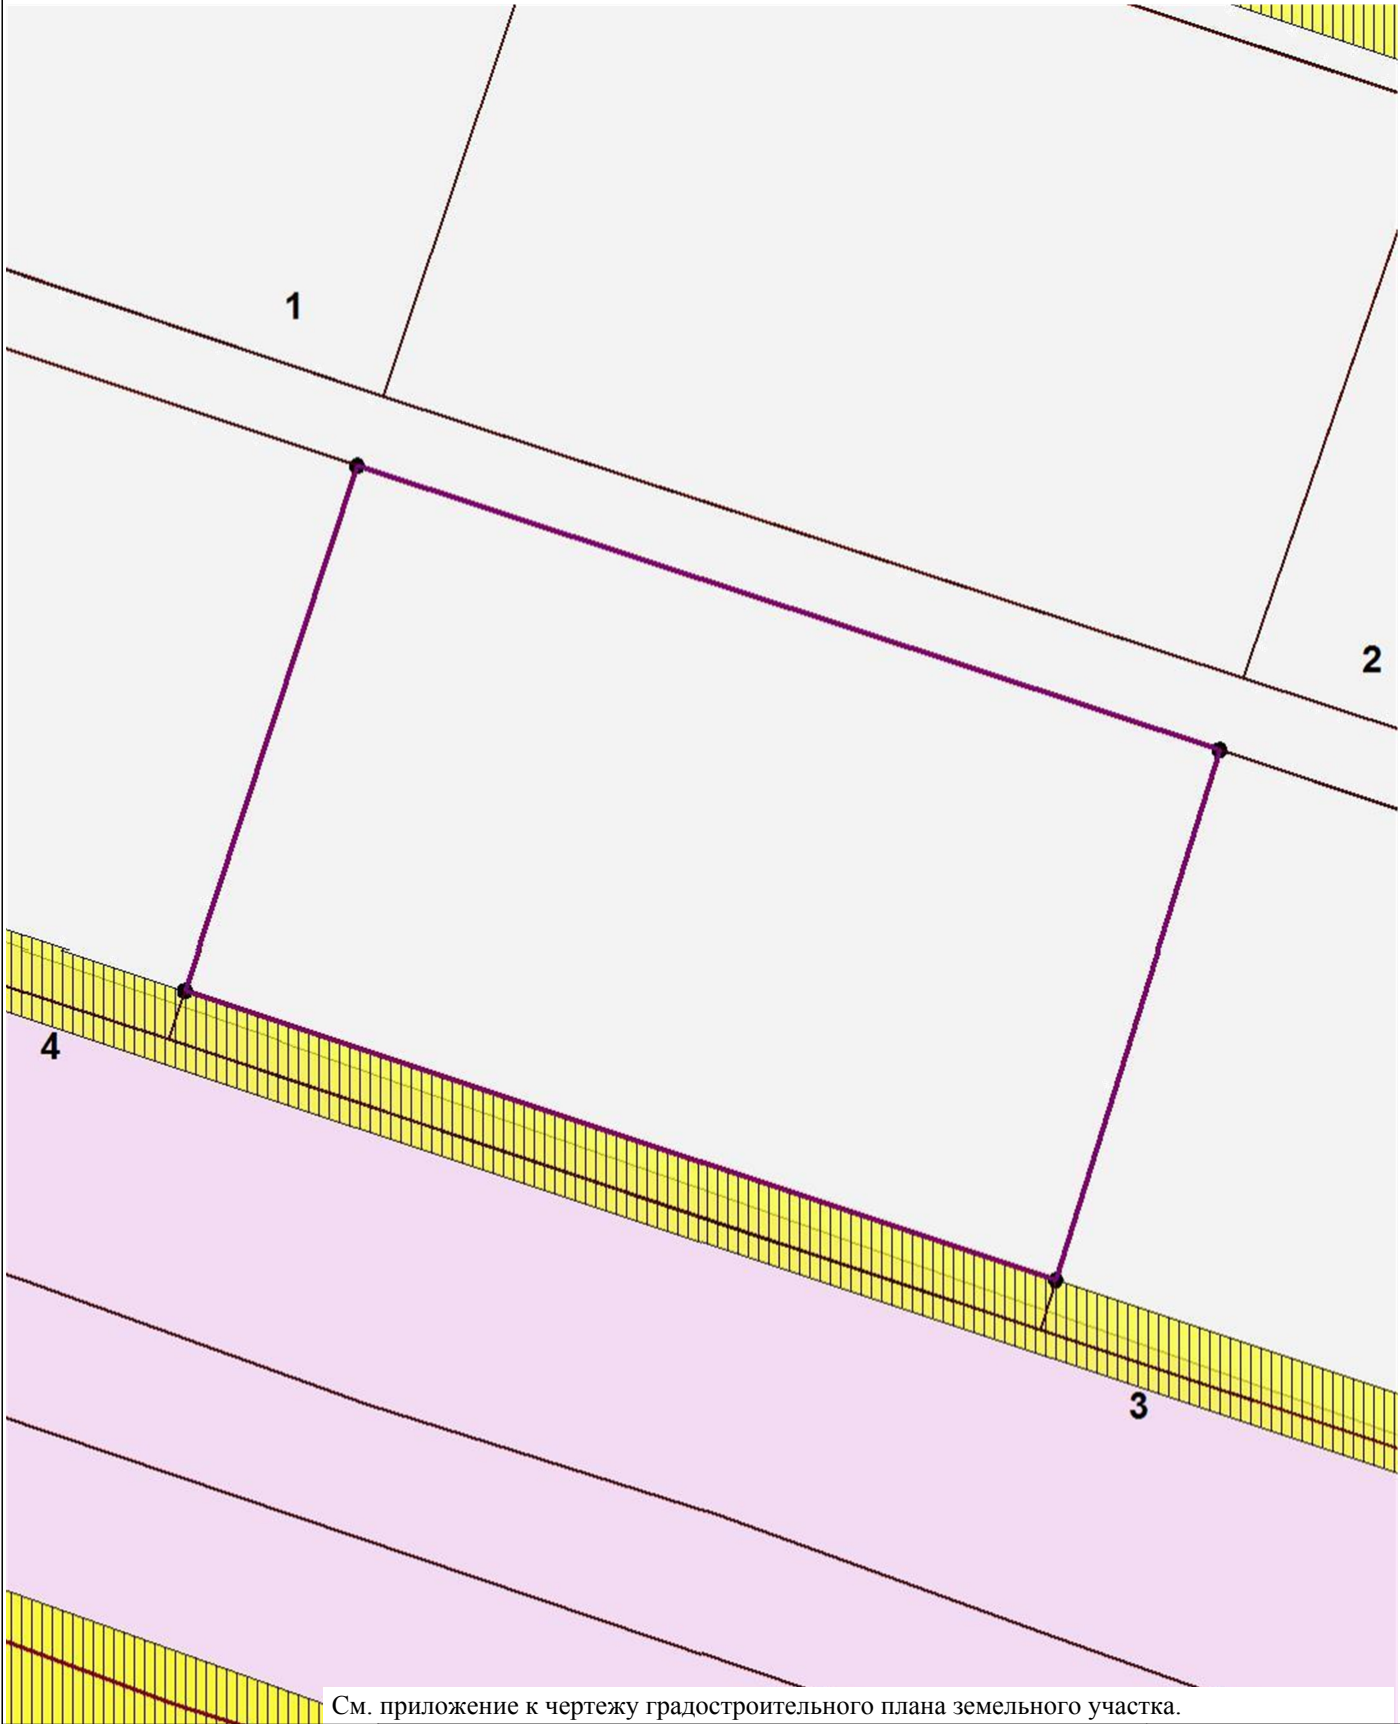

|                                        |                                                    |         |      |               |                                                                          |       |
|----------------------------------------|----------------------------------------------------|---------|------|---------------|--------------------------------------------------------------------------|-------|
| МБУ "Архитектура и градостроительство" | Чертеж градостроительного плана земельного участка |         |      |               | Министерство земельных и имущественных отношений Республики Башкортостан |       |
|                                        | Должность                                          | Подпись | Дата | Фамилия       | Масштаб                                                                  | 1:500 |
|                                        | Ведущий специалист                                 |         |      | Тыманчук Н.Ю. | Лист Листов                                                              | 2 2   |

**Приложение к чертежу градостроительного плана земельного участка****Условные обозначения:**

Земельный участок

1



Номера поворотных точек земельного участка



Зона с особыми условиями использования территорий, стоящая на учете в ЕГРН.



Санитарно-защитная зона.

Отсутствует топографическая съемка земельного участка.

Чертеж градостроительного плана земельного участка разработан 01.10.2025, разработчик чертежа МБУ "Архитектура и градостроительство"

## **2. ИНФОРМАЦИЯ О ГРАДОСТРОИТЕЛЬНОМ РЕГЛАМЕНТЕ ЛИБО ТРЕБОВАНИЯХ К НАЗНАЧЕНИЮ, ПАРАМЕТРАМ И РАЗМЕЩЕНИЮ ОБЪЕКТА КАПИТАЛЬНОГО СТРОИТЕЛЬСТВА НА ЗЕМЕЛЬНОМ УЧАСТКЕ, НА КОТОРЫЙ ДЕЙСТВИЕ ГРАДОСТРОИТЕЛЬНОГО РЕГЛАМЕНТА НЕ РАСПРОСТРАНЯЕТСЯ ИЛИ ДЛЯ КОТОРОГО ГРАДОСТРОИТЕЛЬНЫЙ РЕГЛАМЕНТ НЕ УСТАНОВЛИВАЕТСЯ**

Земельный участок расположен в территориальной зоне Ж-1. Жилая зона.

Малоэтажная жилая застройка - строительство, содержание и использование жилых домов, предназначенных для проживания близких родственников (жилые дома, пригодные для круглогодичного проживания, высотой не выше 3-х этажей, включая подземные, и общей площадью не более 500 кв. м, имеющие не более трех выходов, на земельный участок), разведение декоративных и плодовых деревьев, овощей и ягодных культур, возведение гаражей не более, чем на 2 машины, возведение подсобных сооружений, не более одного этажа, площадью не более, чем 200 кв. м. в том числе возведение гаражей не более, чем на 2 машины.

Установлен градостроительный регламент.

**2.1. Реквизиты акта органа государственной власти субъекта Российской Федерации, органа местного самоуправления, содержащего градостроительный регламент либо реквизиты акта федерального органа государственной власти, органа государственной власти субъекта Российской Федерации, органа местного самоуправления, иной организации, определяющего, в соответствии с федеральными законами, порядок использования земельного участка, на который действие градостроительного регламента не распространяется или для которого градостроительный регламент не устанавливается**

Градостроительный регламент установлен Правилами землепользования и застройки сельского поселения Татар-Улкановский сельсовет муниципального района Туймазинский район Республики Башкортостан, Решение от 27.12.2016 №77.

**2.2. Информация о видах разрешенного использования земельного участка**

**Основные виды разрешенного использования земельного участка:**

- для индивидуального жилищного строительства;
- малоэтажная многоквартирная жилая застройка;
- для ведения личного подсобного хозяйства (приусадебный земельный участок);
- блокированная жилая застройка;
- передвижное жилье;
- обслуживание жилой застройки;
- коммунальное обслуживание;
- предоставление коммунальных услуг;
- социальное обслуживание;
- оказание социальной помощи населению;
- оказание услуг связи;
- бытовое обслуживание;
- здравоохранение;
- амбулаторно-поликлиническое обслуживание;
- стационарное медицинское обслуживание;
- образование и просвещение;
- дошкольное, начальное и среднее общее образование;
- среднее и высшее профессиональное образование;
- общественное управление;
- магазины;
- общественное питание;
- гостиничное обслуживание;
- автомобилестроительная промышленность;
- автомобильный транспорт;
- обеспечение внутреннего правопорядка;
- общее пользование водными объектами;
- улично-дорожная сеть;
- благоустройство территории;
- ведение огородничества;
- ведение садоводства;

**Условно разрешенные виды использования земельного участка:**

- растениеводство;
- овощеводство;
- садоводство;
- животноводство;
- скотоводство;
- звероводство;
- птицеводство;
- свиноводство;
- административные здания организаций, обеспечивающих предоставление коммунальных услуг;
- дома социального обслуживания;
- религиозное использование;
- запас;

**Вспомогательные виды разрешенного использования земельного участка:**

- объекты гаражного назначения;

**2.3. Предельные (минимальные и (или) максимальные) размеры земельного участка и предельные параметры разрешенного строительства, реконструкции объекта капитального строительства, установленные градостроительным регламентом для территориальной зоны, в которой расположен земельный участок:**

| Предельные (минимальные и (или) максимальные) размеры земельных участков, в том числе их площадь |           |                                | Минимальные отступы от границ земельного участка в целях определения мест допустимого размещения зданий, строений, сооружений, за пределами которых запрещено строительство зданий, строений, сооружений | Предельное количество этажей и (или) предельная высота зданий, строений, сооружений | Максимальный процент застройки в границах земельного участка, определяемый как отношение суммарной площади земельного участка, которая может быть застроена, ко всей площади земельного участка | Требования к архитектурным решениям объектов капитального строительства, расположенным в границах территории исторического поселения федерального или регионального значения | Иные показатели |
|--------------------------------------------------------------------------------------------------|-----------|--------------------------------|---|-------------------------------------------------------------------------------------|---|---|-----------------|
| 1                                                                                                | 2         | 3                              | 4   | 5                                                                                   | 6   | 7   | 8               |
| Длина, м                                                                                         | Ширина, м | Площадь, м <sup>2</sup> или га |   |                                                                                     |   |   |                 |
| 15                                                                                               | 30        | 0,06                           | 0,8   | 12                                                                                  | 20-40   | -   | -               |

**2.4 Требования к назначению, параметрам и размещению объекта капитального строительства на земельном участке, на который действие градостроительного регламента не распространяется или для которого градостроительный регламент не устанавливается (за исключением случая, предусмотренного пунктом 7.1 части 3 статьи 57.3 Градостроительного кодекса Российской Федерации):**

| Причины отнесения земельного участка к виду земельного участка, на который действие градостроительного регламента не распространяется или для которого градостроительный регламент не устанавливается | Реквизиты акта, регулирующие использование земельного участка | Требования к использованию земельного участка | Требования к параметрам объекта капитального строительства                          |   |                                                                 | Требования к размещению объектов капитального строительства   |                                                                  |
|---|---------------------------------------------------------------|-----------------------------------------------|-------------------------------------------------------------------------------------|---|-----------------------------------------------------------------|---|------------------------------------------------------------------|
|   |                                                               |                                               | Предельное количество этажей и (или) предельная высота зданий, строений, сооружений | Максимальный процент застройки в границах земельного участка, определяемый как отношение суммарной площади земельного участка, которая может быть застроена, ко всей площади земельного участка | Иные требования к параметрам объекта капитального строительства | Минимальные отступы от границ земельного участка в целях определения мест допустимого размещения зданий, строений, сооружений, за пределами которых запрещено строительство зданий, строений, сооружений | Иные требования к размещению объектов капитального строительства |
| 1   | 2                                                             | 3                                             | 4                                                                                   | 5   | 6                                                               | 7   | 8                                                                |
| -   | -                                                             | -                                             | -                                                                                   | -   | -                                                               | -   | -                                                                |

[illegible]

### 3. ИНФОРМАЦИЯ О РАСПОЛОЖЕННЫХ В ГРАНИЦАХ ЗЕМЕЛЬНОГО УЧАСТКА ОБЪЕКТАХ КАПИТАЛЬНОГО СТРОИТЕЛЬСТВА И ОБЪЕКТАХ КУЛЬТУРНОГО НАСЛЕДИЯ

#### 3.1. Объекты капитального строительства

№ Не имеется , Не имеется  
 (согласно чертежу (ам) (назначение объекта капитального строительства, этажность, высотность, общая площадь, градостроительного плана) (площадь застройки)

инвентаризационный или кадастровый номер

Не имеется

#### 3.2. Объекты, включенные в единый государственный реестр объектов культурного наследия (памятников истории и культуры) народов Российской Федерации

№ Информация отсутствует , Информация отсутствует  
 (согласно чертежу (ам) (назначение объекта культурного наследия, общая площадь, площадь застройки) градостроительного плана)

Информация отсутствует

(наименование органа государственной власти, принявшего решение о включении выявленного объекта культурного наследия в реестр, реквизиты этого решения)

регистрационный номер в реестре Информация отсутствует от Информация отсутствует  
 (дата)

### 4. ИНФОРМАЦИЯ О РАСЧЕТНЫХ ПОКАЗАТЕЛЯХ МИНИМАЛЬНО ДОПУСТИМОГО УРОВНЯ ОБЕСПЕЧЕННОСТИ ТЕРРИТОРИИ ОБЪЕКТАМИ КОММУНАЛЬНОЙ, ТРАНСПОРТНОЙ, СОЦИАЛЬНОЙ ИНФРАСТРУКТУРЫ И РАСЧЕТНЫХ ПОКАЗАТЕЛЯХ МАКСИМАЛЬНО ДОПУСТИМОГО УРОВНЯ ТЕРРИТОРИАЛЬНОЙ ДОСТУПНОСТИ УКАЗАННЫХ ОБЪЕКТОВ ДЛЯ НАСЕЛЕНИЯ В СЛУЧАЕ, ЕСЛИ ЗЕМЕЛЬНЫЙ УЧАСТОК РАСПОЛОЖЕН В ГРАНИЦАХ ТЕРРИТОРИИ, В ОТНОШЕНИИ КОТОРОЙ ПРЕДУСМАТРИВАЕТСЯ ОСУЩЕСТВЛЕНИЕ ДЕЯТЕЛЬНОСТИ ПО КОМПЛЕКСНОМУ РАЗВИТИЮ ТЕРРИТОРИИ

| Информация о расчетных показателях минимально допустимого уровня обеспеченности территории    |                   |                      |                                     |                   |                      |                                   |                   |                      |
|-----------------------------------------------------------------------------------------------|-------------------|----------------------|-------------------------------------|-------------------|----------------------|-----------------------------------|-------------------|----------------------|
| Объекты коммунальной инфраструктуры                                                           |                   |                      | Объекты транспортной инфраструктуры |                   |                      | Объекты социальной инфраструктуры |                   |                      |
| Наименование вида объекта                                                                     | Единица измерения | Расчетный показатель | Наименование вида объекта           | Единица измерения | Расчетный показатель | Наименование вида объекта         | Единица измерения | Расчетный показатель |
| 1                                                                                             | 2                 | 3                    | 4                                   | 5                 | 6                    | 7                                 | 8                 | 9                    |
| -                                                                                             | -                 | -                    | -                                   | -                 | -                    | -                                 | -                 | -                    |
| Информация о расчетных показателях максимально допустимого уровня территориальной доступности |                   |                      |                                     |                   |                      |                                   |                   |                      |
| Объекты коммунальной инфраструктуры                                                           |                   |                      | Объекты транспортной инфраструктуры |                   |                      | Объекты социальной инфраструктуры |                   |                      |
| Наименование вида объекта                                                                     | Единица измерения | Расчетный показатель | Наименование вида объекта           | Единица измерения | Расчетный показатель | Наименование вида объекта         | Единица измерения | Расчетный показатель |
| 1                                                                                             | 2                 | 3                    | 4                                   | 5                 | 6                    | 7                                 | 8                 | 9                    |
| -                                                                                             | -                 | -                    | -                                   | -                 | -                    | -                                 | -                 | -                    |

### 5. ИНФОРМАЦИЯ ОБ ОГРАНИЧЕНИЯХ ИСПОЛЬЗОВАНИЯ ЗЕМЕЛЬНОГО УЧАСТКА, В ТОМ ЧИСЛЕ ЕСЛИ ЗЕМЕЛЬНЫЙ УЧАСТОК ПОЛНОСТЬЮ ИЛИ ЧАСТИЧНО РАСПОЛОЖЕН В ГРАНИЦАХ ЗОН С ОСОБЫМИ УСЛОВИЯМИ ИСПОЛЬЗОВАНИЯ ТЕРРИТОРИЙ

Информация отсутствует.

**6. ИНФОРМАЦИЯ О ГРАНИЦАХ ЗОН С ОСОБЫМИ УСЛОВИЯМИ ИСПОЛЬЗОВАНИЯ ТЕРРИТОРИЙ, ЕСЛИ ЗЕМЕЛЬНЫЙ УЧАСТОК ПОЛНОСТЬЮ ИЛИ ЧАСТИЧНО РАСПОЛОЖЕН В ГРАНИЦАХ ТАКИХ ЗОН:**

| Наименование зоны с особыми условиями использования территории с указанием объекта, в отношении которого установлена такая зона | Перечень координат характерных точек в системе координат, используемой для ведения Единого государственного реестра недвижимости |   |   |
|---|---|---|---|
|   | Обозначение (номер) характерной точки                                                                                            | X | Y |
| 1   | 2   | 3 | 4 |
| Отсутствует   | -   | - | - |

**7. ИНФОРМАЦИЯ О ГРАНИЦАХ ПУБЛИЧНЫХ СЕРВИТУТОВ**

| Зона действия публичных сервитутов | Перечень координат характерных точек в системе координат, используемой для ведения Единого государственного реестра недвижимости |   |   |
|------------------------------------|---|---|---|
|                                    | Обозначение (номер) характерной точки                                                                                            | X | Y |
| 1                                  | 2   | 3 | 4 |
| Отсутствует                        | -   | - | - |

**8. НОМЕР И (ИЛИ) НАИМЕНОВАНИЕ ЭЛЕМЕНТА ПЛАНИРОВОЧНОЙ СТРУКТУРЫ, В ГРАНИЦАХ КОТОРОГО РАСПОЛОЖЕН ЗЕМЕЛЬНЫЙ УЧАСТОК**

Информация отсутствует.

**9. ИНФОРМАЦИЯ О ВОЗМОЖНОСТИ ПОДКЛЮЧЕНИЯ (ТЕХНОЛОГИЧЕСКОГО ПРИСОЕДИНЕНИЯ) ОБЪЕКТОВ КАПИТАЛЬНОГО СТРОИТЕЛЬСТВА К СЕТЯМ ИНЖЕНЕРНО-ТЕХНИЧЕСКОГО ОБЕСПЕЧЕНИЯ (ЗА ИСКЛЮЧЕНИЕМ СЕТЕЙ ЭЛЕКТРОСНАБЖЕНИЯ), ОПРЕДЕЛЯЕМАЯ С УЧЕТОМ ПРОГРАММ КОМПЛЕКСНОГО РАЗВИТИЯ СИСТЕМ КОММУНАЛЬНОЙ ИНФРАСТРУКТУРЫ ПОСЕЛЕНИЯ, МУНИЦИПАЛЬНОГО ОКРУГА, ГОРОДСКОГО ОКРУГА (ПРИ ИХ НАЛИЧИИ), В СОСТАВ КОТОРОЙ ВХОДЯТ СВЕДЕНИЯ О МАКСИМАЛЬНОЙ НАГРУЗКЕ В ВОЗМОЖНЫХ ТОЧКАХ ПОДКЛЮЧЕНИЯ (ТЕХНОЛОГИЧЕСКОГО ПРИСОЕДИНЕНИЯ) К ТАКИМ СЕТЯМ, А ТАКЖЕ СВЕДЕНИЯ ОБ ОРГАНИЗАЦИИ, ПРЕДСТАВИВШЕЙ ДАННУЮ ИНФОРМАЦИЮ**

Информация отсутствует.

**10. РЕКВИЗИТЫ НОРМАТИВНЫХ ПРАВОВЫХ АКТОВ СУБЪЕКТА РОССИЙСКОЙ ФЕДЕРАЦИИ, МУНИЦИПАЛЬНЫХ ПРАВОВЫХ АКТОВ, УСТАНАВЛИВАЮЩИХ ТРЕБОВАНИЯ К БЛАГОУСТРОЙСТВУ ТЕРРИТОРИИ**

Решение "Об утверждении Правил благоустройства территории сельского поселения Татар-Улкановский сельсовет муниципального района Туймазинский район Республики Башкортостан" № 136 от 08.12.2021

**11. ИНФОРМАЦИЯ О КРАСНЫХ ЛИНИЯХ**

Информация отсутствует.

| Обозначение (номер) характерной точки | Перечень координат характерных точек в системе координат, используемой для ведения Единого государственного реестра недвижимости |   |
|---------------------------------------|---|---|
|                                       | X   | Y |
| -                                     | -   | - |

## 12. ИНФОРМАЦИЯ О ТРЕБОВАНИЯХ К АРХИТЕКТУРНО-ГРАДОСТРОИТЕЛЬНОМУ ОБЛИКУ ОБЪЕКТА КАПИТАЛЬНОГО СТРОИТЕЛЬСТВА

Требования к архитектурно-градостроительному облику объекта капитального строительства не установлены.

| № | Требования к архитектурно-градостроительному облику объекта капитального строительства | Показатель |
|---|----------------------------------------------------------------------------------------|------------|
| 1 | 2                                                                                      | 3          |
| - | -                                                                                      | -          |

**Приложение** (в случае, указанном в части 3.1 статьи 57.3 Градостроительного кодекса Российской Федерации)