

*Общество с ограниченной ответственностью
"ДОРМОСТПРОЕКТ"*



*ПРОЕКТ ОРГАНИЗАЦИИ ДОРОЖНОГО ДВИЖЕНИЯ
ДЛЯ УЛИЧНО-ДОРОЖНОЙ СЕТИ д. Воздвиженка, с. Гафурово, д. Тимирово, д. Никитинка
СП ГАФУРОВСКИЙ СЕЛЬСОВЕТ МР ТУЙМАЗИНСКИЙ РАЙОН РБ*

*ПРОЕКТ ОРГАНИЗАЦИИ ДОРОЖНОГО ДВИЖЕНИЯ
Книга 1
ОСНОВНОЙ КОМПЛЕКТ ЧЕРТЕЖЕЙ
Уфа-2018 г.*

Ведомость основного комплекта чертежей

№ п/п	Наименование	Лист
	с. Гафурово	
1	ул. Коммунистическая	3
2	ул. Солнечная	10
3	ул. Молодежная	11
4	ул. Новая	14
5	пер. Новый	16
6	пер. Школьный	18
7	ул. Мирная 1 участок	19
8	пер. Молодежный	20
9	Дорога от ул. Тепличная до дороги	21
10	ул. Тепличная	22
11	Дорога до насосной станции	24
12	пер. Безымянный	25
13	ул. Безымянная	27
14	ул. Школьная	28
15	пер. Коммунистический	31
16	ул. Социалистическая	32
17	ул. Придорожная	35
18	ул. Новая 2 участок	36
19	ул. Рябиновая	41
20	ул. Рассветная	42
21	ул. Хлебная	43
22	ул. Дружбы	44
23	ул. Трудовая	45
24	ул. Ясная	46

Ведомость основного комплекта чертежей. Окончание

№ п/п	Наименование	Лист
25	ул. Тихая	47
26	ул. Сосновая	48
27	ул. Родинковая	49
	д. Тимирово	
28	ул. Новая	50
29	ул. Клубная	52
30	дорога к пер. Дачный	54
31	пер. Центральный	55
	д. Никитинка	
32	ул. Гагарина	56
33	ул. Центральная	58
34	ул. Парковая	63
35	Объездная дорога от ул. Центральная до ул. Гагарина	64
36	Дорога от ул. Гагарина к ул. Парковая	65
37	Дорога от остановки до ул. Парковая	66
38	Дорога от ул. Гагарина на середину ул. Центральная	67
	д. Воздвиженка	
39	ул. Церковная	68
40	ул. Молодежная	71
41	Дорога перед церковью	73
42	ул. Речная	74
43	от ул. Церковная до остановки д. Воздвиженка	77
44	Переулок от ул. Церковная до ул. Молодежная	78


Условные обозначения

Условные обозначения	Наименование
а)  б) 	Дорожные знаки: а) проектируемый; б) существующий.
а)  б)  в) 	Дорожные ограждения: а) барьерное ограждение; б) пешеходное ограждение; в) мост.
	Искусственное освещение

1. Исходные данные для проектирования - перечень и схемы автомобильных дорог сельского поселения, изыскания автомобильных дорог, проведенных ООО "ДОРМОСТПРОЕКТ".
2. Размеры даны в метрах.
3. Способ и место установки знаков определить в соответствии с приложением №1 пояснительной записки.

с. Гафурово ул. Коммунистическая
км 0+000 — км 0+500


Горизонтальная дорожная разметка слева	3-я от осевой	
	2-я от осевой	
	1-я от осевой	
Элементы дороги в плане	----- <i>ВУ-1</i> <i>R-800</i> <i>K-180</i> -----	

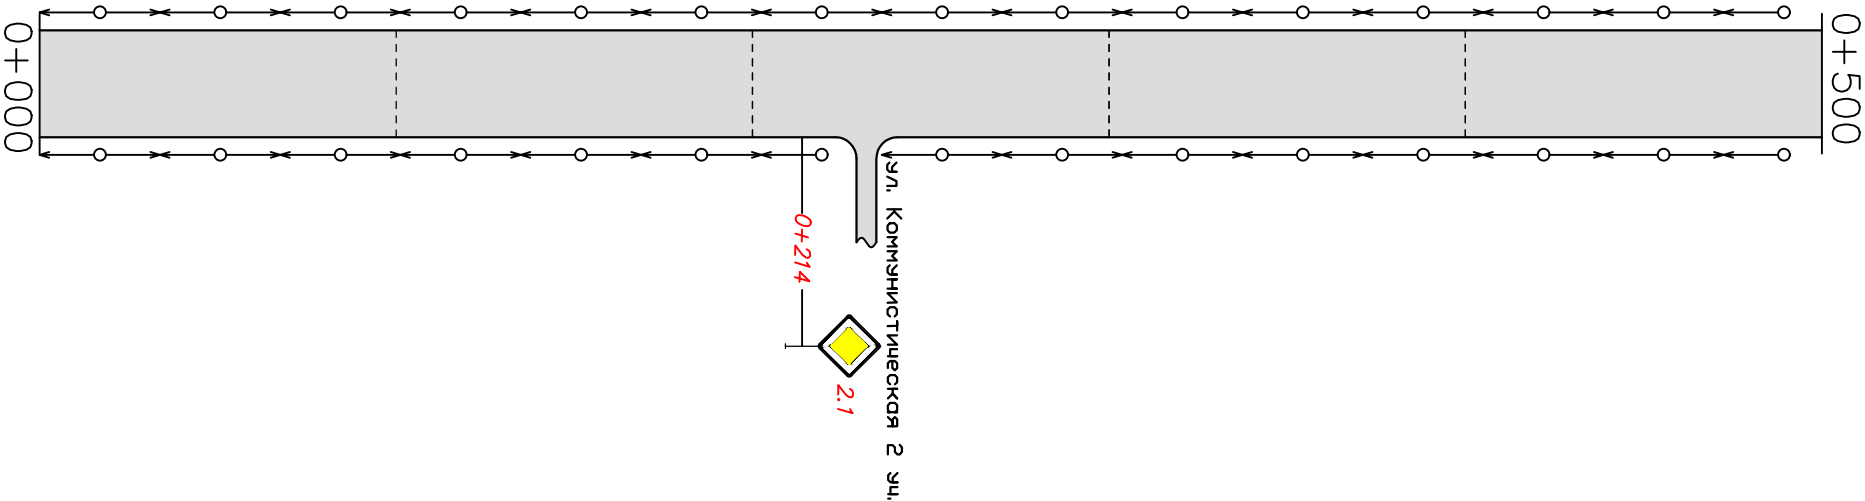

Горизонтальная дорожная разметка справа	Осевая линия	
	1-я от осевой	
	2-я от осевой	


с. Гафурово ул. Коммунистическая
км 0+500 — км 1+000

Горизонтальная дорожная разметка слева	3-я от осевой	
	2-я от осевой	
	1-я от осевой	
Элементы дороги в плане		--- ВУ-2 R-300 K-100 ---

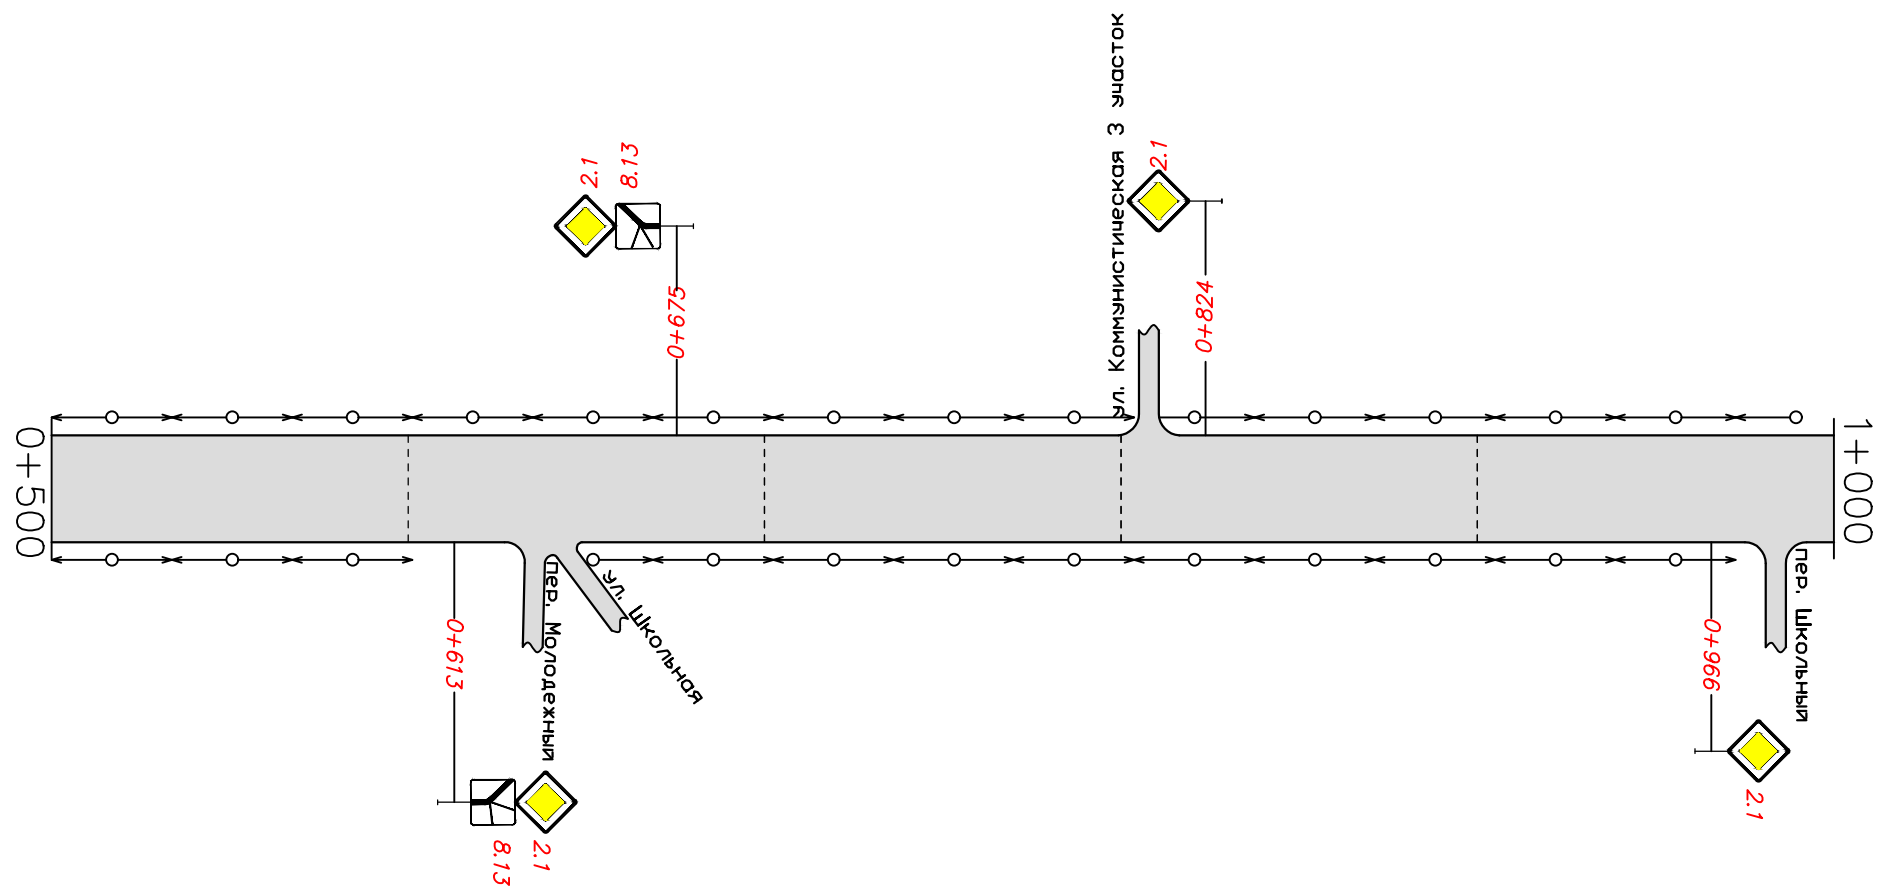

Горизонтальная дорожная разметка справа	Осевая линия	
	1-я от осевой	
	2-я от осевой	


Горизонтальная дорожная разметка слева	3-я от осевой	
	2-я от осевой	
	1-я от осевой	
Элементы дороги в плане	ВУ-3 R-600 K-60	

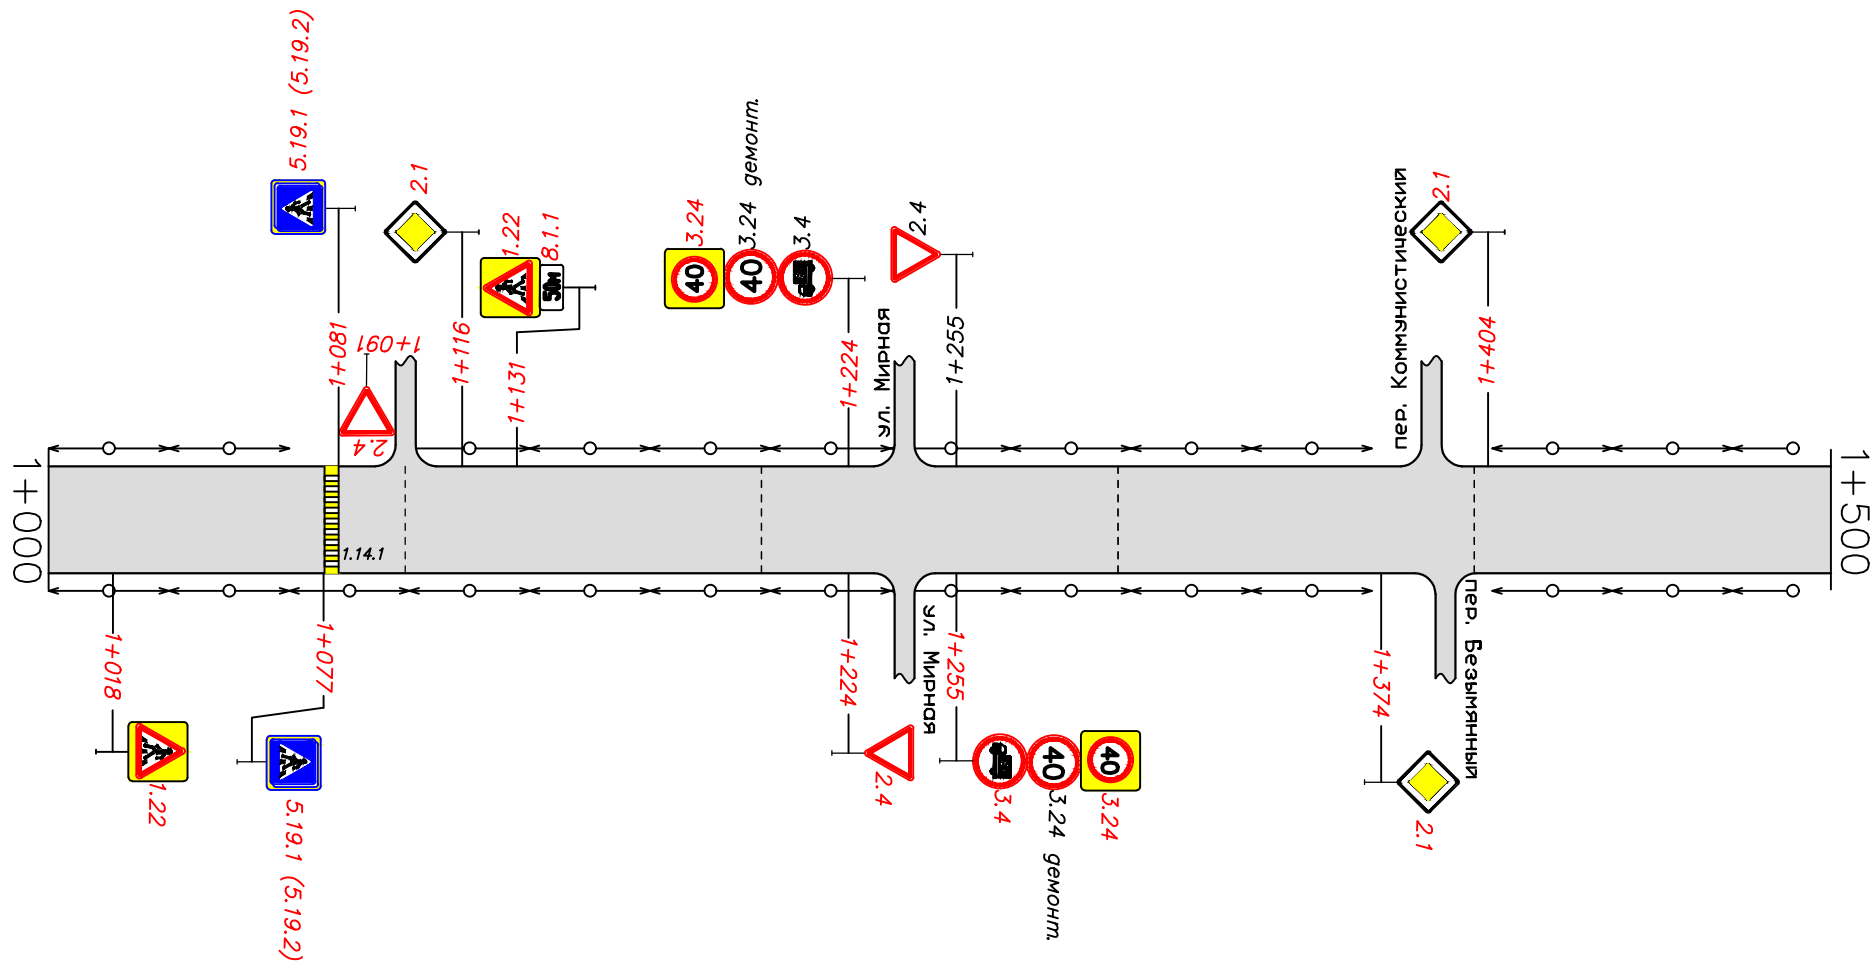

Горизонтальная дорожная разметка справа	Осевая линия	
	1-я от осевой	
	2-я от осевой	

с. Гафурово ул. Коммунистическая
км 1+500 – км 1+880


Горизонтальная дорожная разметка слева	3-я от осевой	
	2-я от осевой	
	1-я от осевой	
Элементы дороги в плане		-----

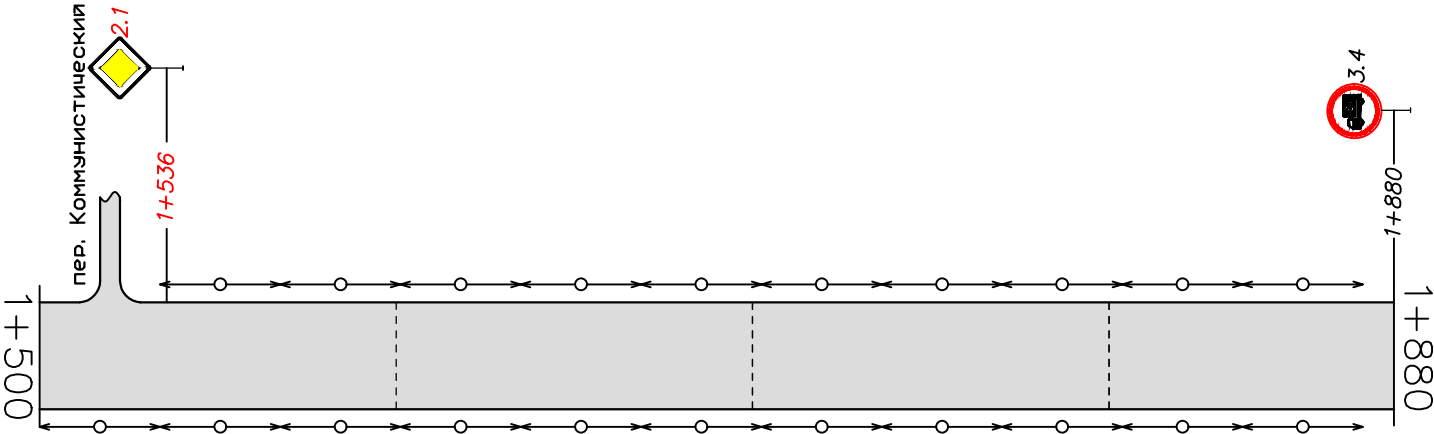

Горизонтальная дорожная разметка справа	Осевая линия	
	1-я от осевой	
	2-я от осевой	


с. Гафурово ул. Коммунистическая 2 участок
км 0+000 — км 0+075


Горизонтальная дорожная разметка слева	3-я от осевой	
	2-я от осевой	
	1-я от осевой	
Элементы дороги в плане		-----

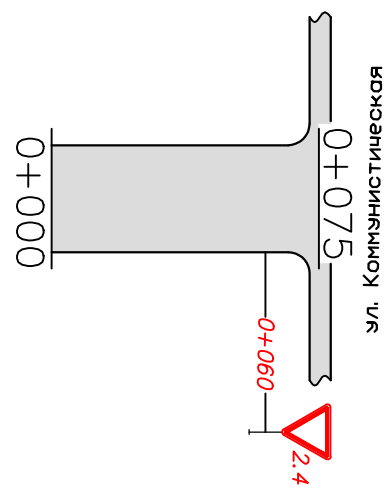

Горизонтальная дорожная разметка справа	Осевая линия	
	1-я от осевой	
	2-я от осевой	

с. Гафурово ул. Коммунистическая 3 участок
км 0+000 — км 0+155

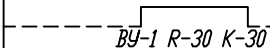
Горизонтальная дорожная разметка слева	3-я от осевой	
	2-я от осевой	
	1-я от осевой	
Элементы дороги в плане		 ВУ-1 R-30 K-30

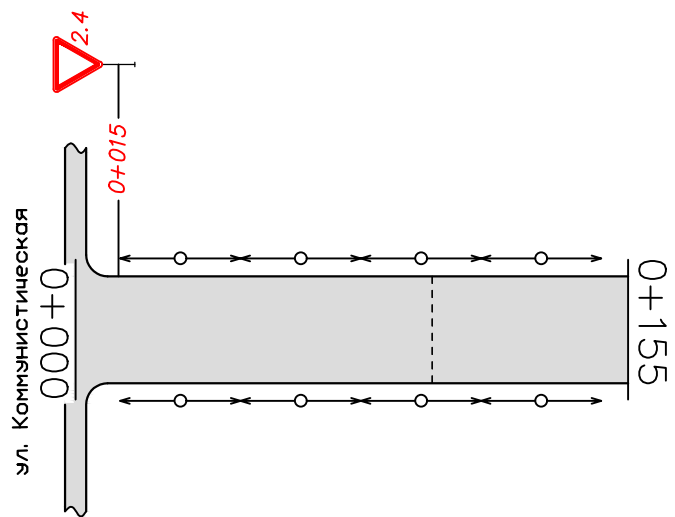

Горизонтальная дорожная разметка справа	Осевая линия	
	1-я от осевой	
	2-я от осевой	

с. Гафурово ул. Солнечная
км 0+000 — км 0+360


Горизонтальная дорожная разметка слева	3-я от осевой	
	2-я от осевой	
	1-я от осевой	
Элементы дороги в плане		-----

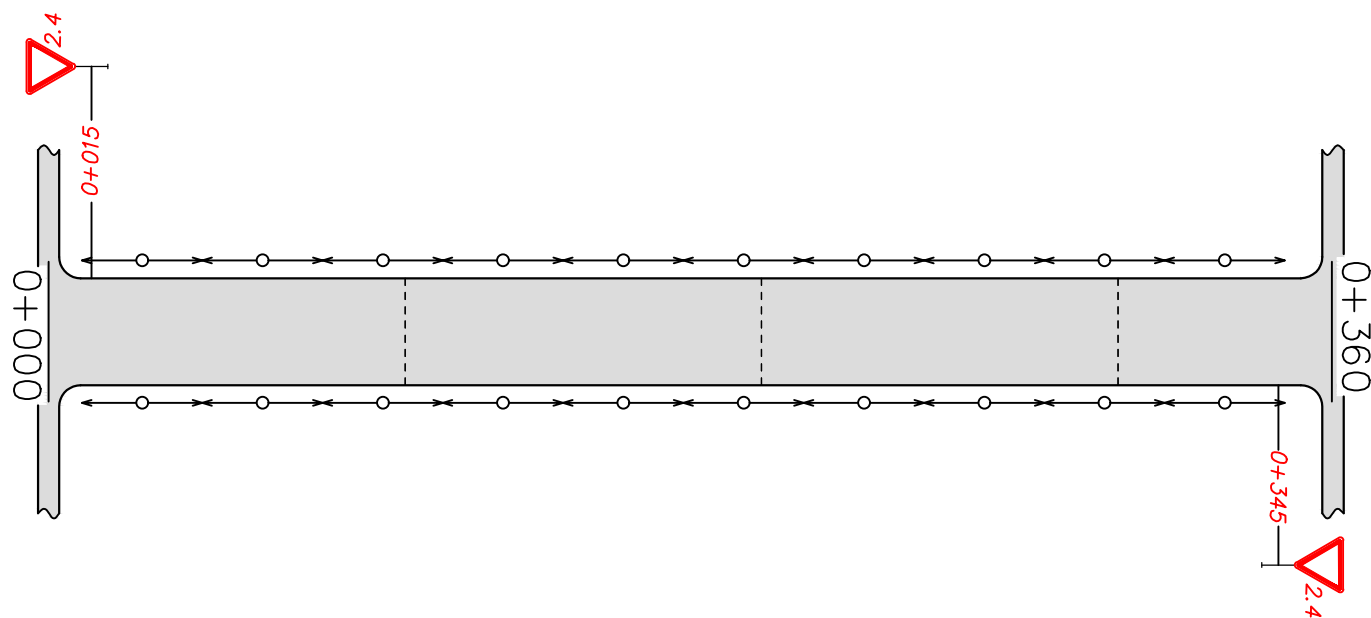

Горизонтальная дорожная разметка справа	Осевая линия	
	1-я от осевой	
	2-я от осевой	


с. Гафурово ул. Молодежная
км 0+000 – км 0+500


Горизонтальная дорожная разметка слева	3-я от осевой	
	2-я от осевой	
	1-я от осевой	
Элементы дороги в плане		-----

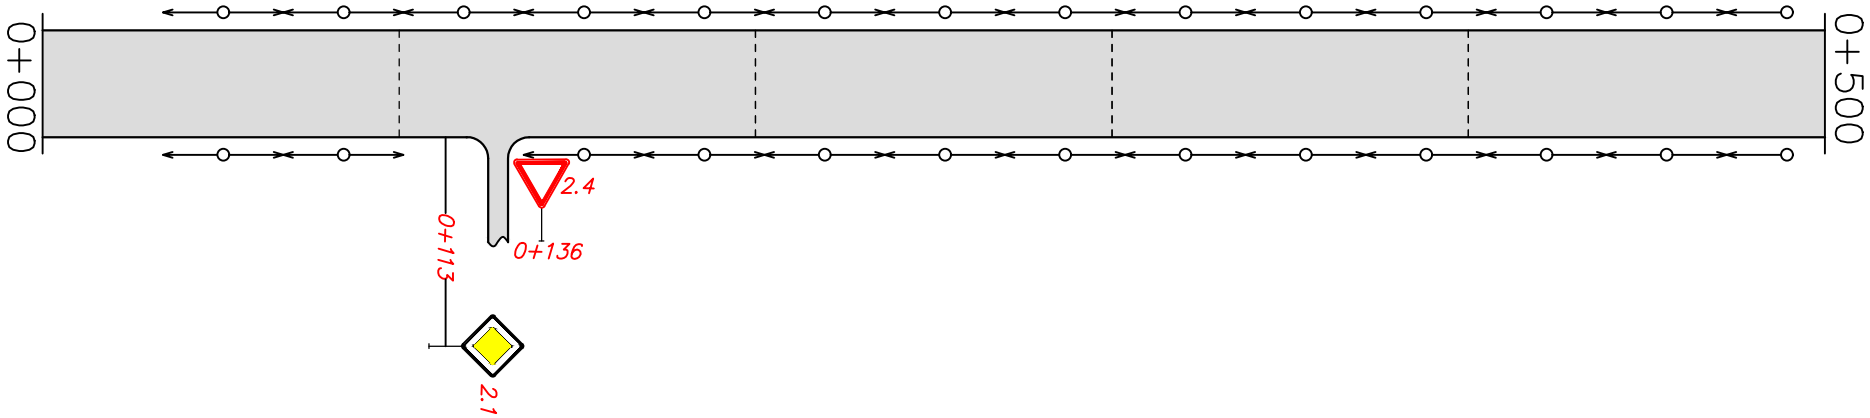

Горизонтальная дорожная разметка справа	Осевая линия	
	1-я от осевой	
	2-я от осевой	

с. Гафурово ул. Молодежная
км 0+500 – км 1+000

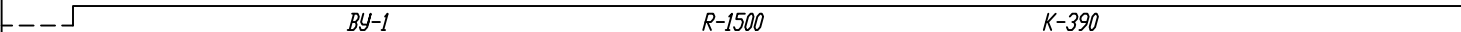
Горизонтальная дорожная разметка слева	3-я от осевой	
	2-я от осевой	
	1-я от осевой	
	Элементы дороги в плане	

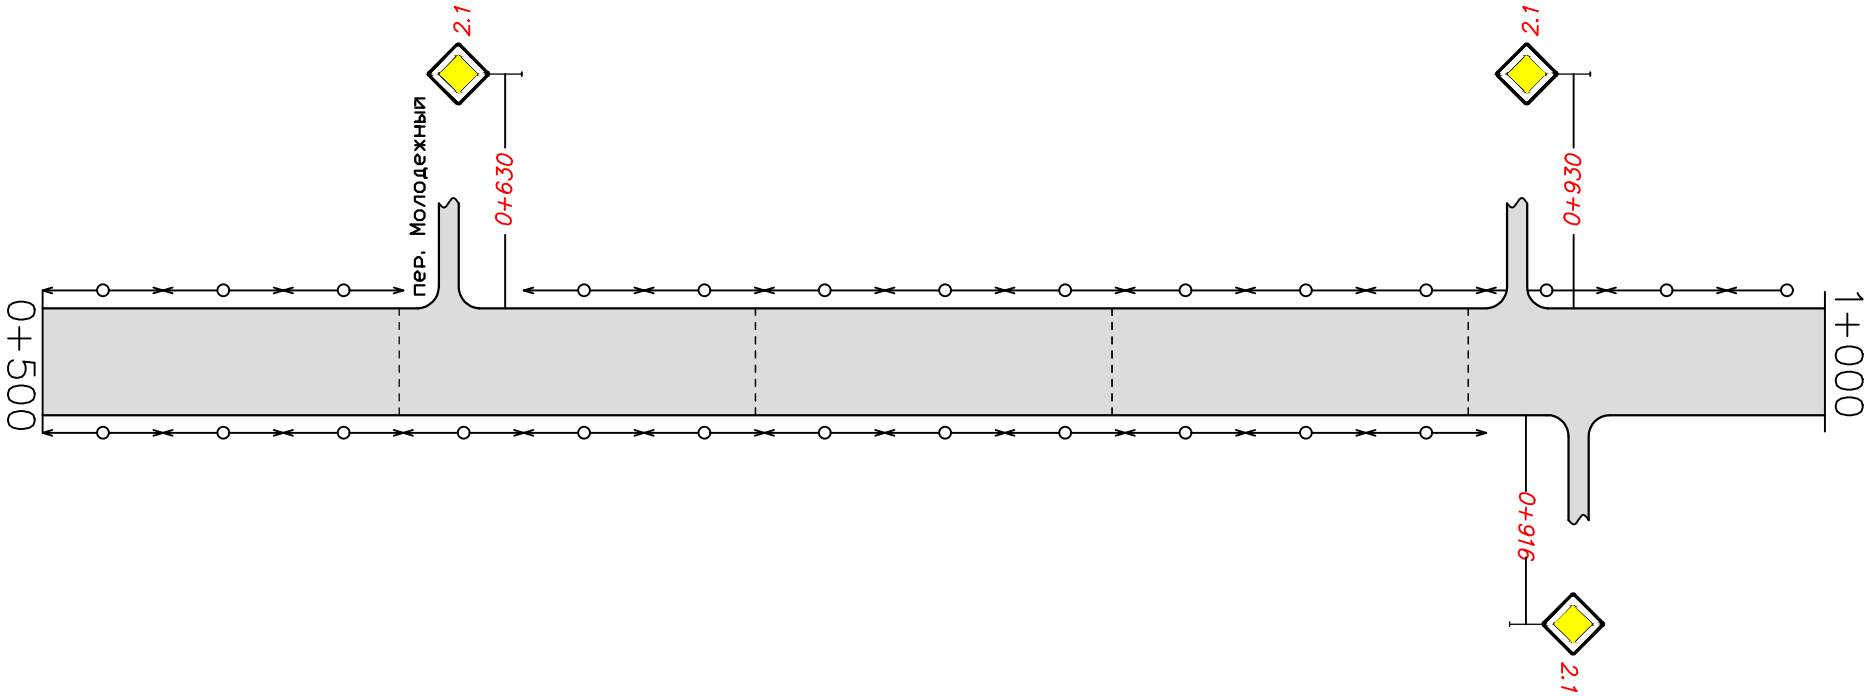

Горизонтальная дорожная разметка справа	Осевая линия	
	1-я от осевой	
	2-я от осевой	

с. Гафурово ул. Молодежная
км 1+000 – км 1+430


Горизонтальная дорожная разметка слева	3-я от осевой	
	2-я от осевой	
	1-я от осевой	
Элементы дороги в плане	БУ-3 R-200 K-45 БУ-2 R-200 K-70	

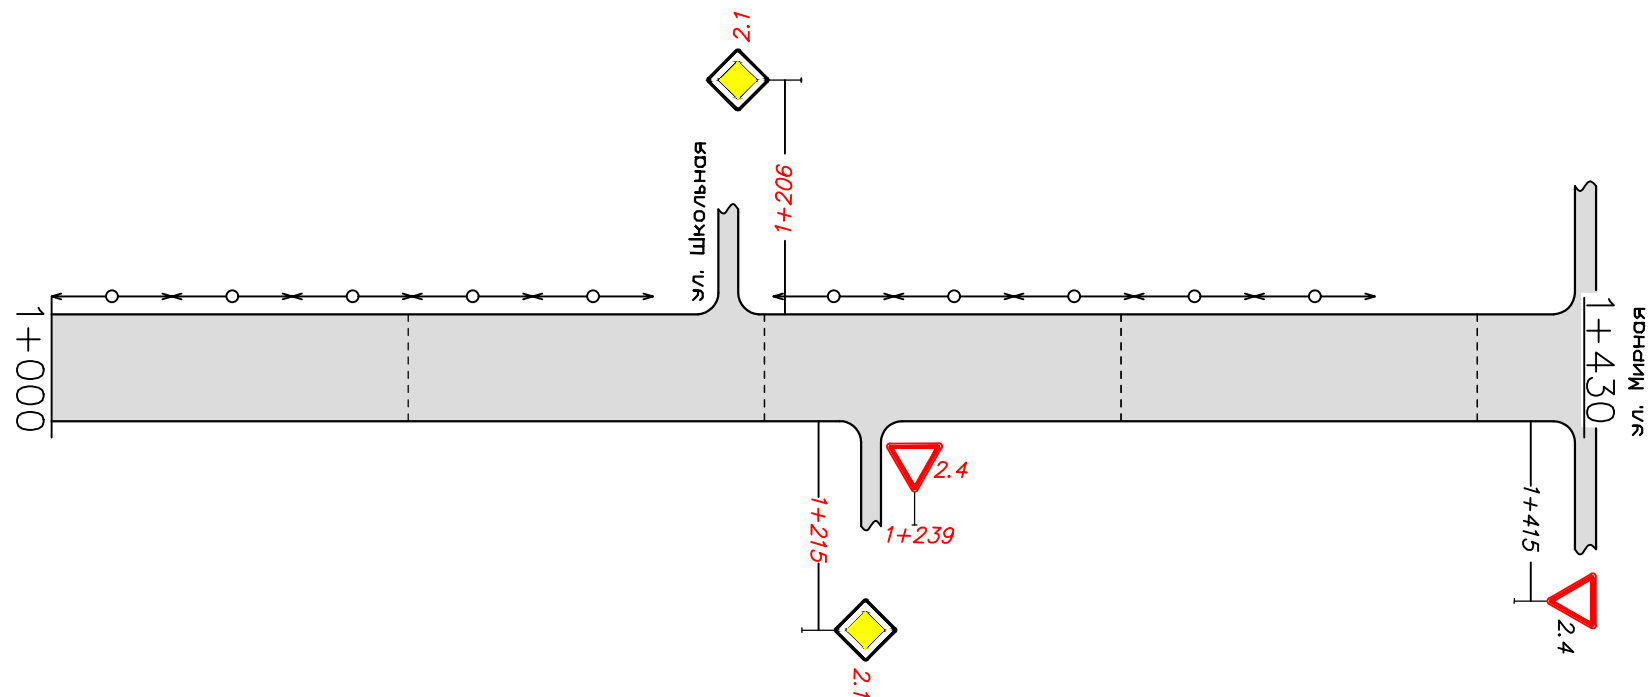

Горизонтальная дорожная разметка справа	Осевая линия	
	1-я от осевой	
	2-я от осевой	

с. Гафурово ул. Новая
км 0+000 – км 0+500


Горизонтальная дорожная разметка слева	3-я от осевой	
	2-я от осевой	
	1-я от осевой	
Элементы дороги в плане	-----	

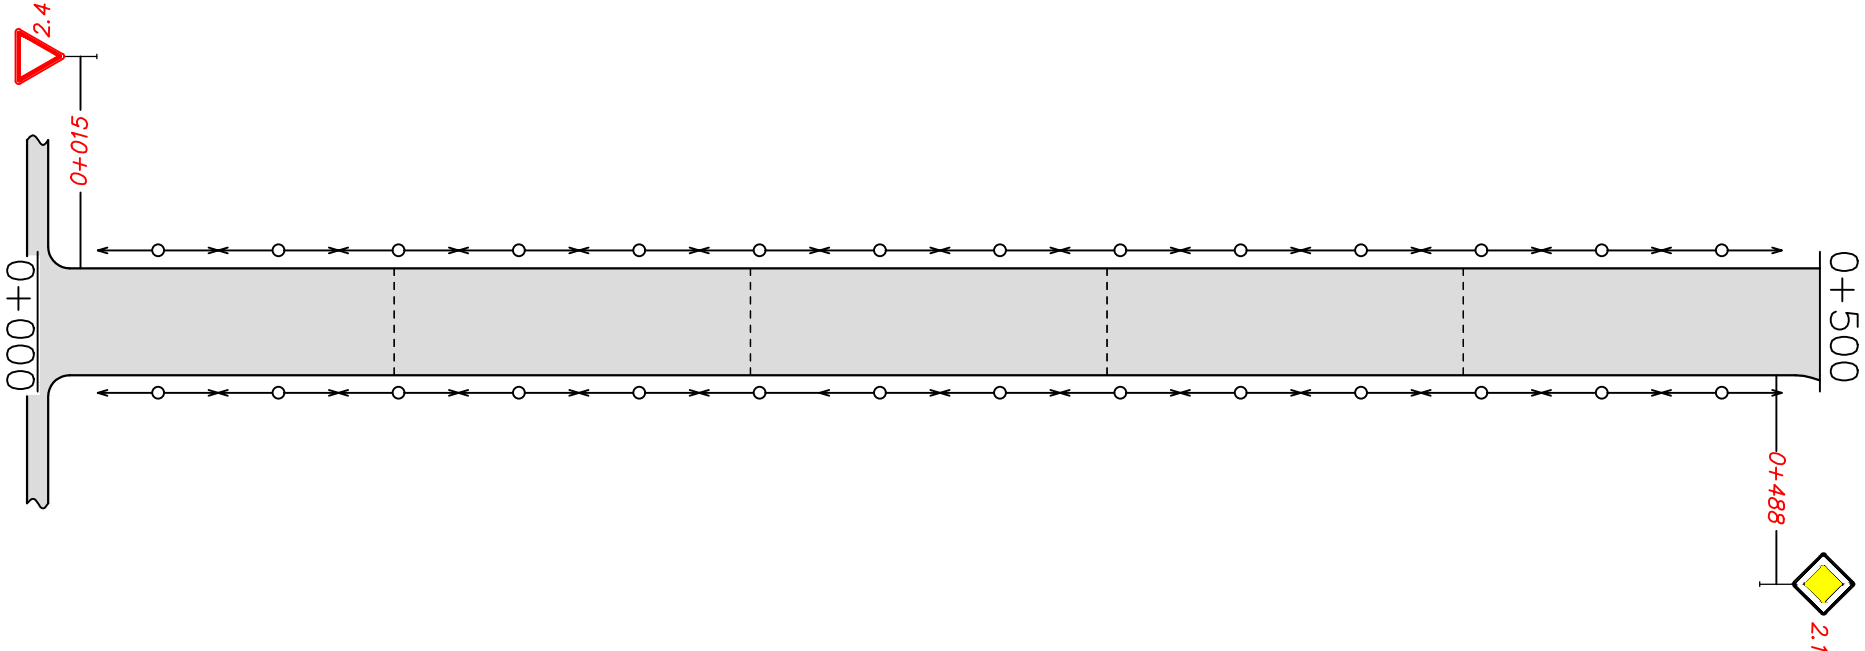

Горизонтальная дорожная разметка справа	Осевая линия	
	1-я от осевой	
	2-я от осевой	

с. Гафурово ул. Новая
км 0+500 – км 0+890


Горизонтальная дорожная разметка слева	3-я от осевой	
	2-я от осевой	
	1-я от осевой	
Элементы дороги в плане		-----

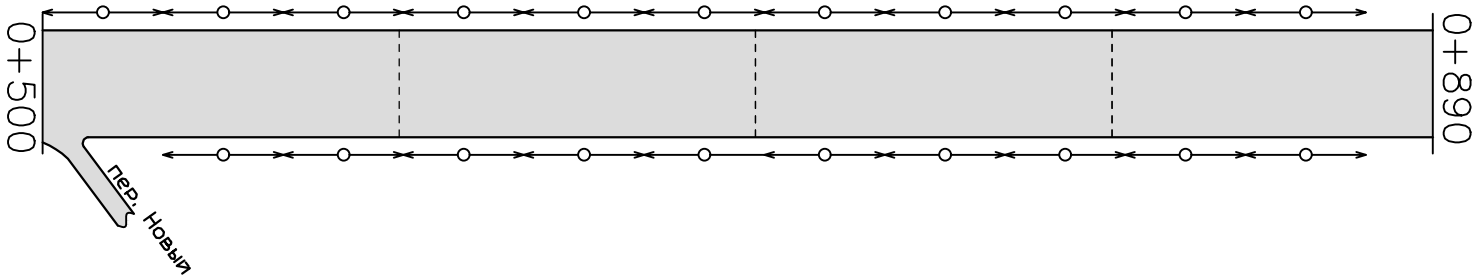

Горизонтальная дорожная разметка справа	Осевая линия	
	1-я от осевой	
	2-я от осевой	

с. Гафурово пер. Новый 1 участок
км 0+000 — км 0+430


Горизонтальная дорожная разметка слева	3-я от осевой	
	2-я от осевой	
	1-я от осевой	
Элементы дороги в плане	--- ВУ-1 R-300 K-180 ---	

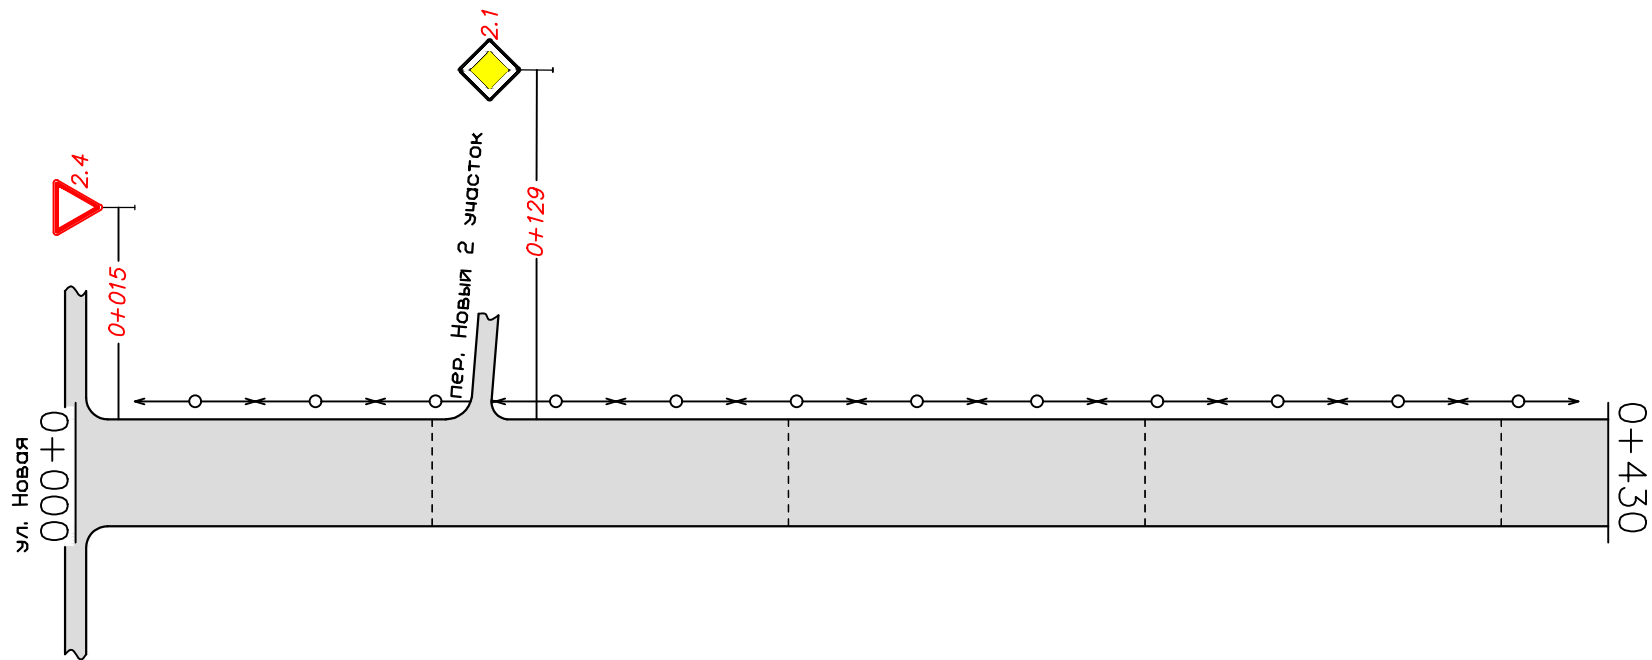

Горизонтальная дорожная разметка справа	Осевая линия	
	1-я от осевой	
	2-я от осевой	

с. Гафурово пер. Новый 2 участок
км 0+000 — км 0+235


Горизонтальная дорожная разметка слева	3-я от осевой	
	2-я от осевой	
	1-я от осевой	
Элементы дороги в плане		-----

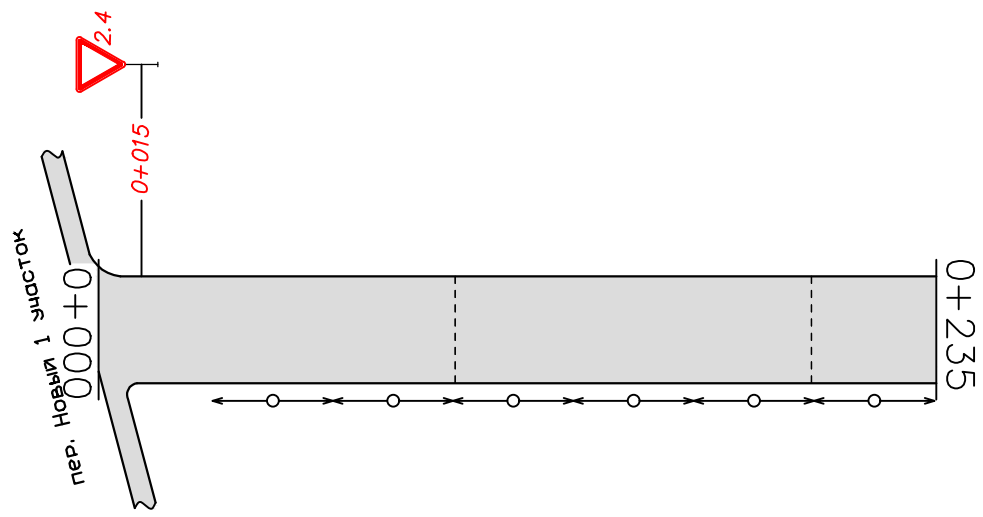

Горизонтальная дорожная разметка справа	Осевая линия	
	1-я от осевой	
	2-я от осевой	


с. Гафурово пер. Школьный
км 0+000 – км 0+255


Горизонтальная дорожная разметка слева	3-я от осевой	
	2-я от осевой	
	1-я от осевой	
Элементы дороги в плане		ВУ-1 R-500 K-50

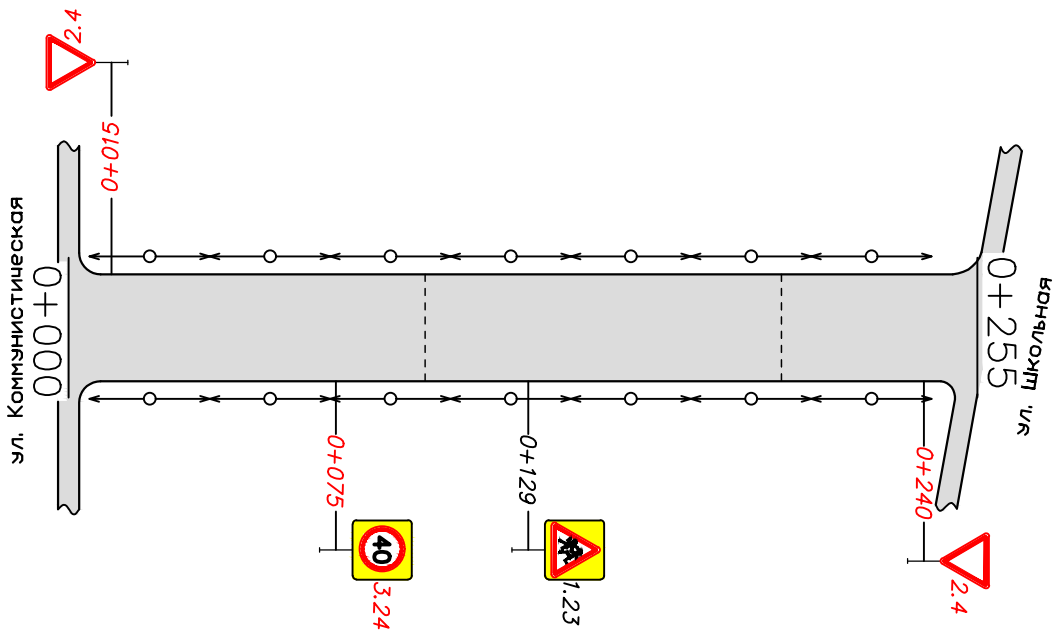

Горизонтальная дорожная разметка справа	Осевая линия	
	1-я от осевой	
	2-я от осевой	

с. Гафурово ул. Мирная 1 участок
км 0+000 — км 0+195

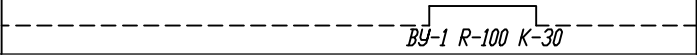
Горизонтальная дорожная разметка слева	3-я от осевой	
	2-я от осевой	
	1-я от осевой	
Элементы дороги в плане		

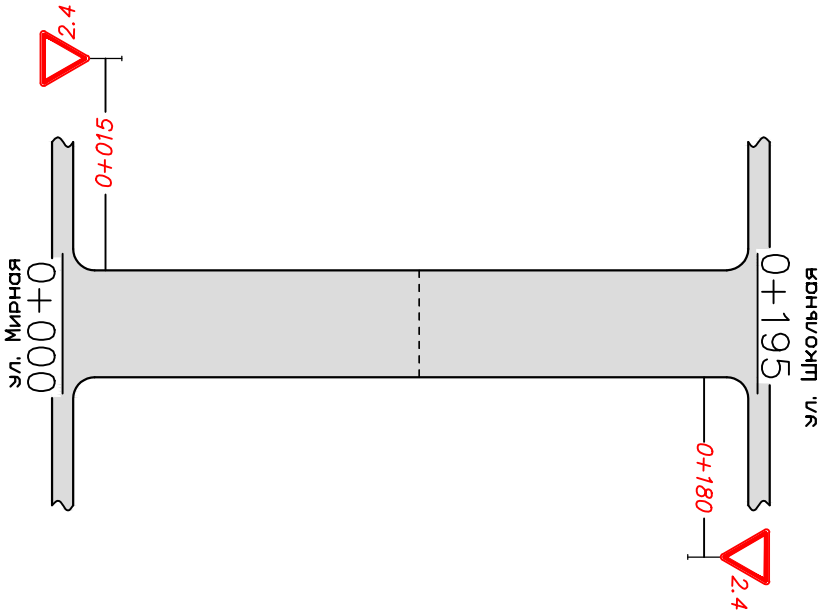

Горизонтальная дорожная разметка справа	Осевая линия	
	1-я от осевой	
	2-я от осевой	

с. Гафурово пер. Молодежный
км 0+000 – км 0+290


Горизонтальная дорожная разметка слева	3-я от осевой	
	2-я от осевой	
	1-я от осевой	
Элементы дороги в плане		-----

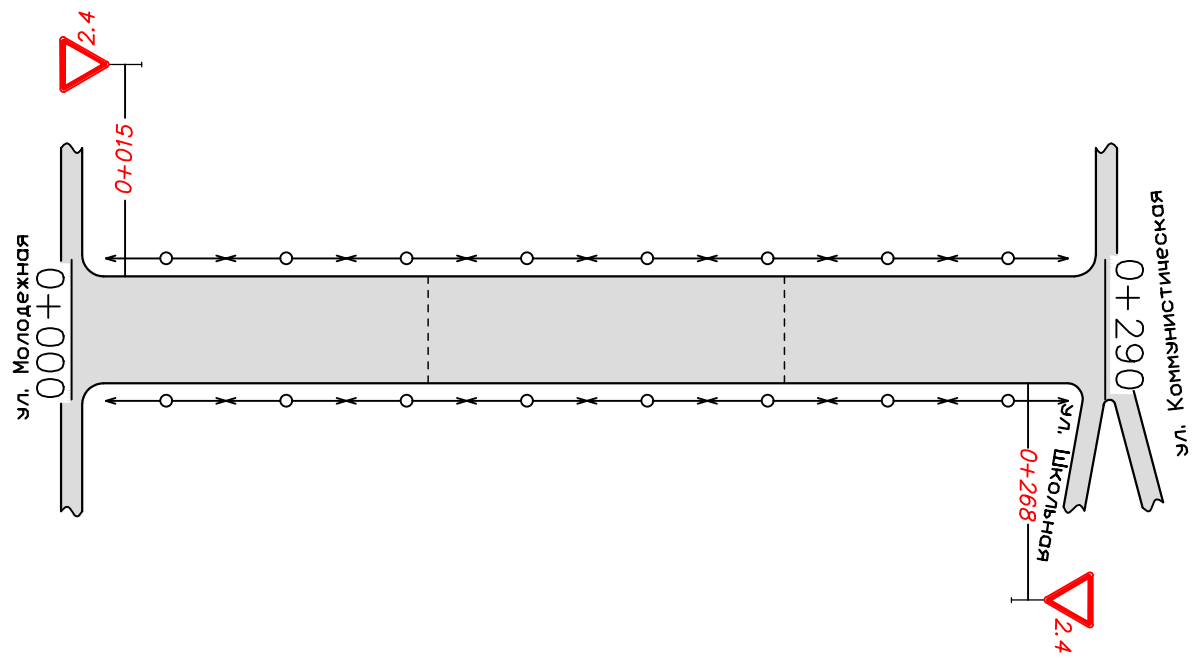

Горизонтальная дорожная разметка справа	Осевая линия	
	1-я от осевой	
	2-я от осевой	

с. Гафурово дорога от ул. Тепличная до дороги
км 0+000 – км 0+380


Горизонтальная дорожная разметка слева	3-я от осевой	
	2-я от осевой	
	1-я от осевой	
Элементы дороги в плане		-----

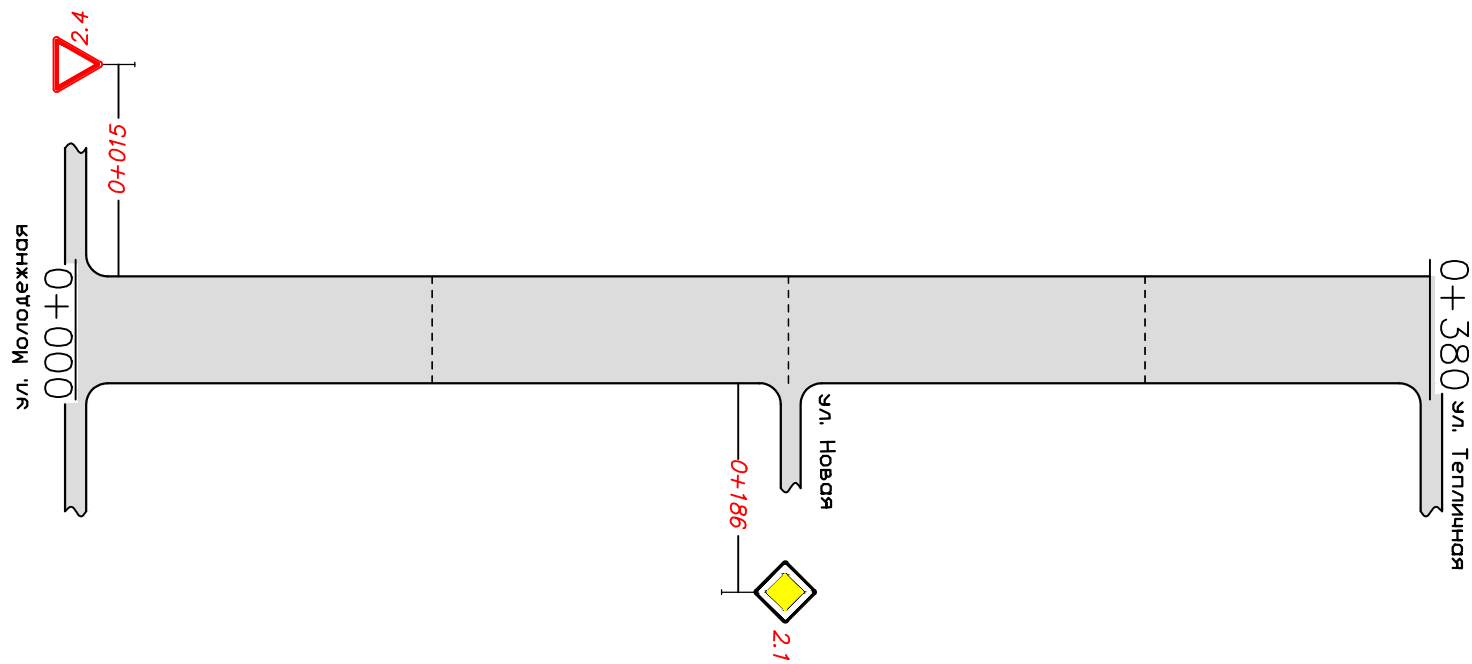

Горизонтальная дорожная разметка справа	Осевая линия	
	1-я от осевой	
	2-я от осевой	

с. Гафурово ул. Тепличная
км 0+000 – км 0+500


Горизонтальная дорожная разметка слева	3-я от осевой	
	2-я от осевой	
	1-я от осевой	
Элементы дороги в плане		-----

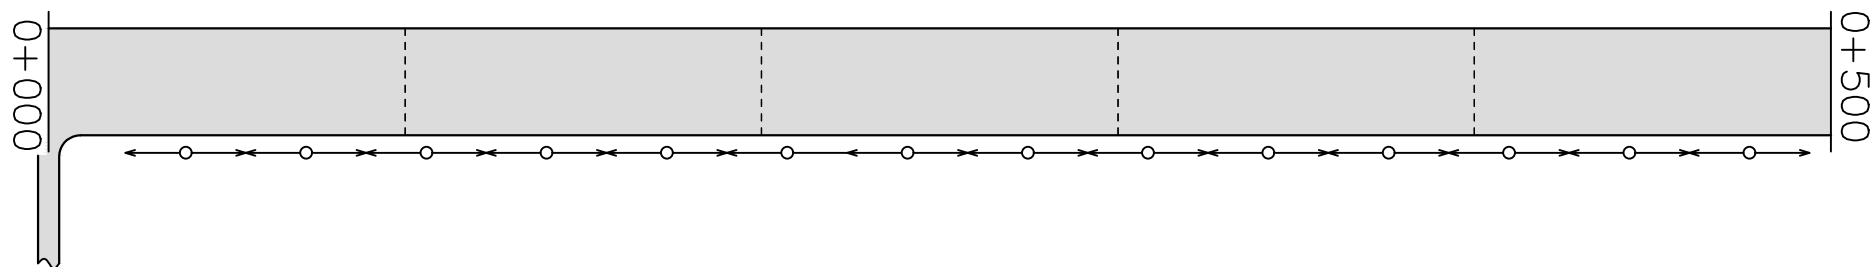

Горизонтальная дорожная разметка справа	Осевая линия	
	1-я от осевой	
	2-я от осевой	

с. Гафурово ул. Тепличная
км 0+500 – км 0+965


Горизонтальная дорожная разметка слева	3-я от осевой	
	2-я от осевой	
	1-я от осевой	
Элементы дороги в плане		-----

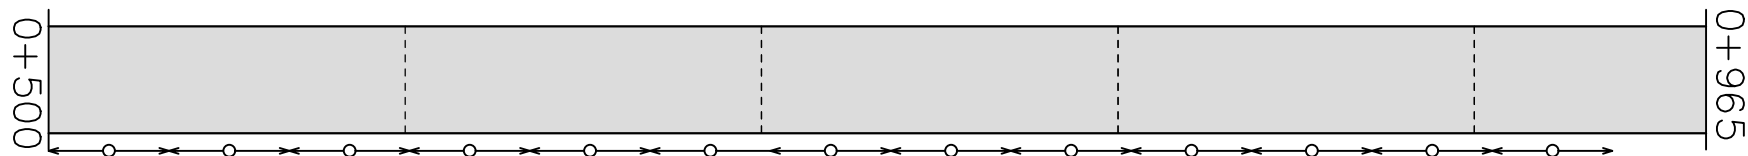

Горизонтальная дорожная разметка справа	Осевая линия	
	1-я от осевой	
	2-я от осевой	

с. Гафурово дорога до насосной станции
км 0+000 – км 0+115


Горизонтальная дорожная разметка слева	3-я от осевой	
	2-я от осевой	
	1-я от осевой	
Элементы дороги в плане		-----

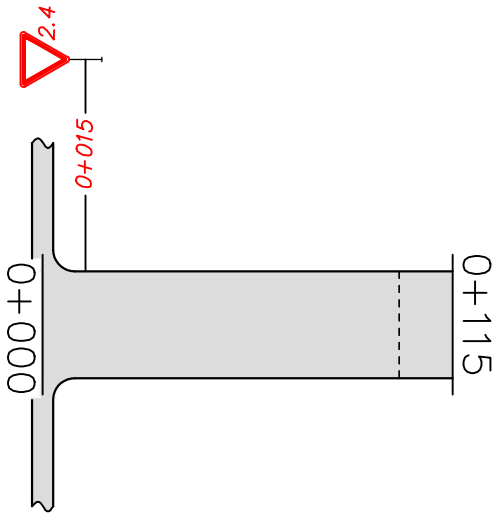

Горизонтальная дорожная разметка справа	Осевая линия	
	1-я от осевой	
	2-я от осевой	

с. Гафурово пер. Безмянный 1 участок
км 0+000 – км 0+420


Горизонтальная дорожная разметка слева	3-я от осевой	
	2-я от осевой	
	1-я от осевой	
Элементы дороги в плане	----- ВУ-1 R-800 K-60 -----	

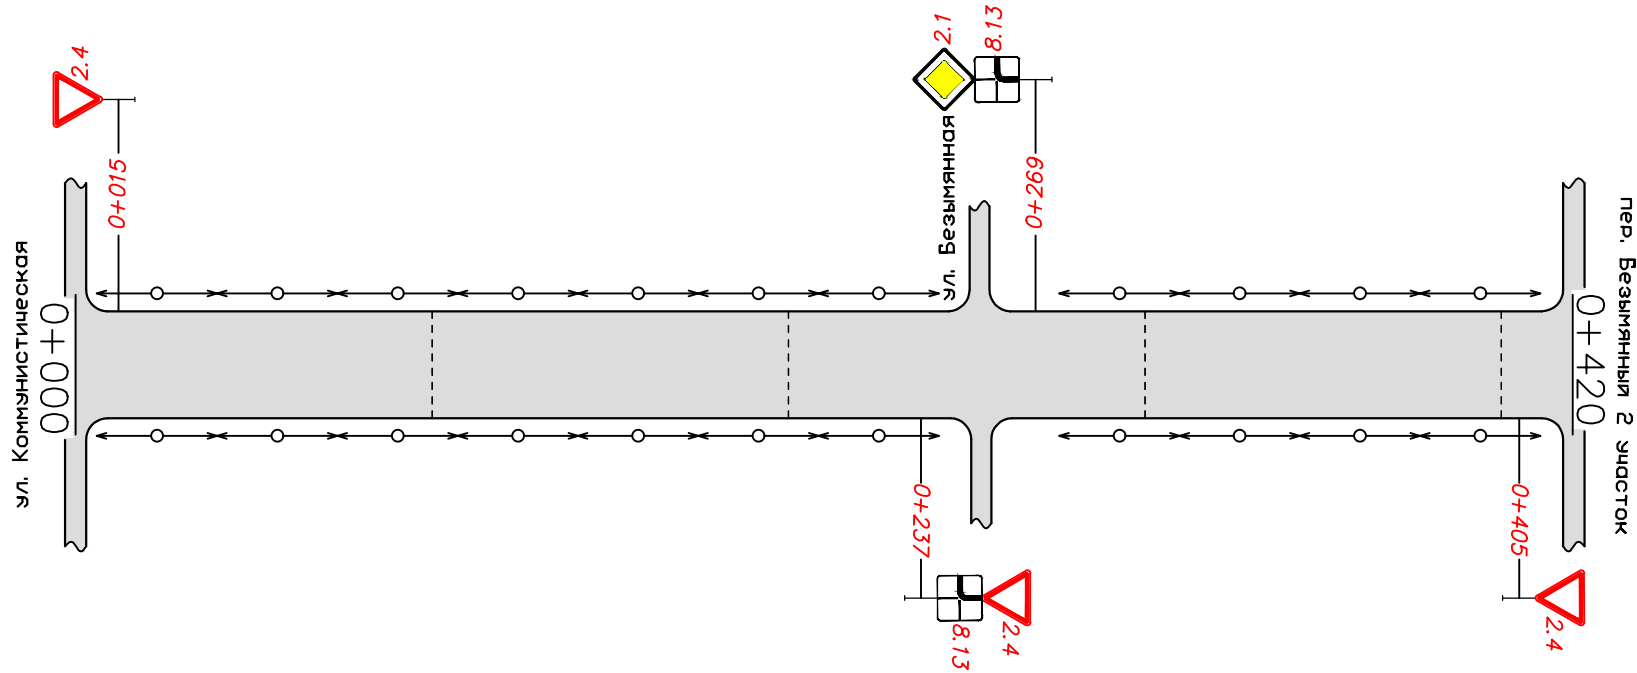

Горизонтальная дорожная разметка справа	Осевая линия	
	1-я от осевой	
	2-я от осевой	

с. Гафурово пер. Безымянный 2 участок
км 0+000 – км 0+310


Горизонтальная дорожная разметка слева	3-я от осевой	
	2-я от осевой	
	1-я от осевой	
Элементы дороги в плане		-----

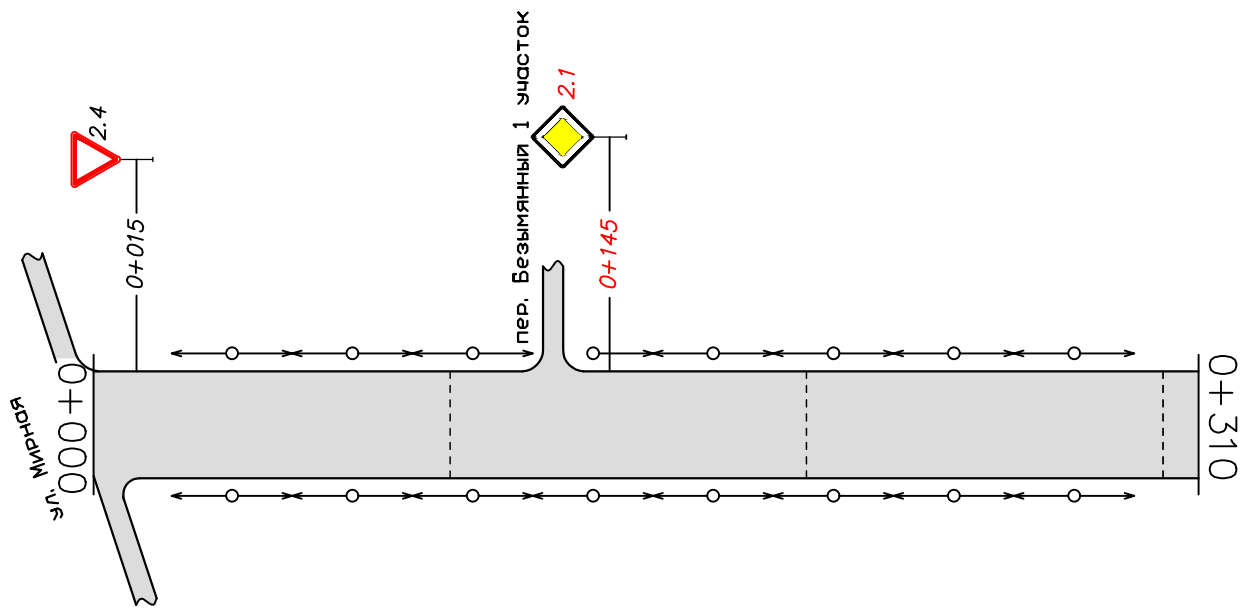

Горизонтальная дорожная разметка справа	Осевая линия	
	1-я от осевой	
	2-я от осевой	

с. Гафурово ул. Безымянная
км 0+000 – км 0+470


Горизонтальная дорожная разметка слева	3-я от осевой	
	2-я от осевой	
	1-я от осевой	
Элементы дороги в плане		-----

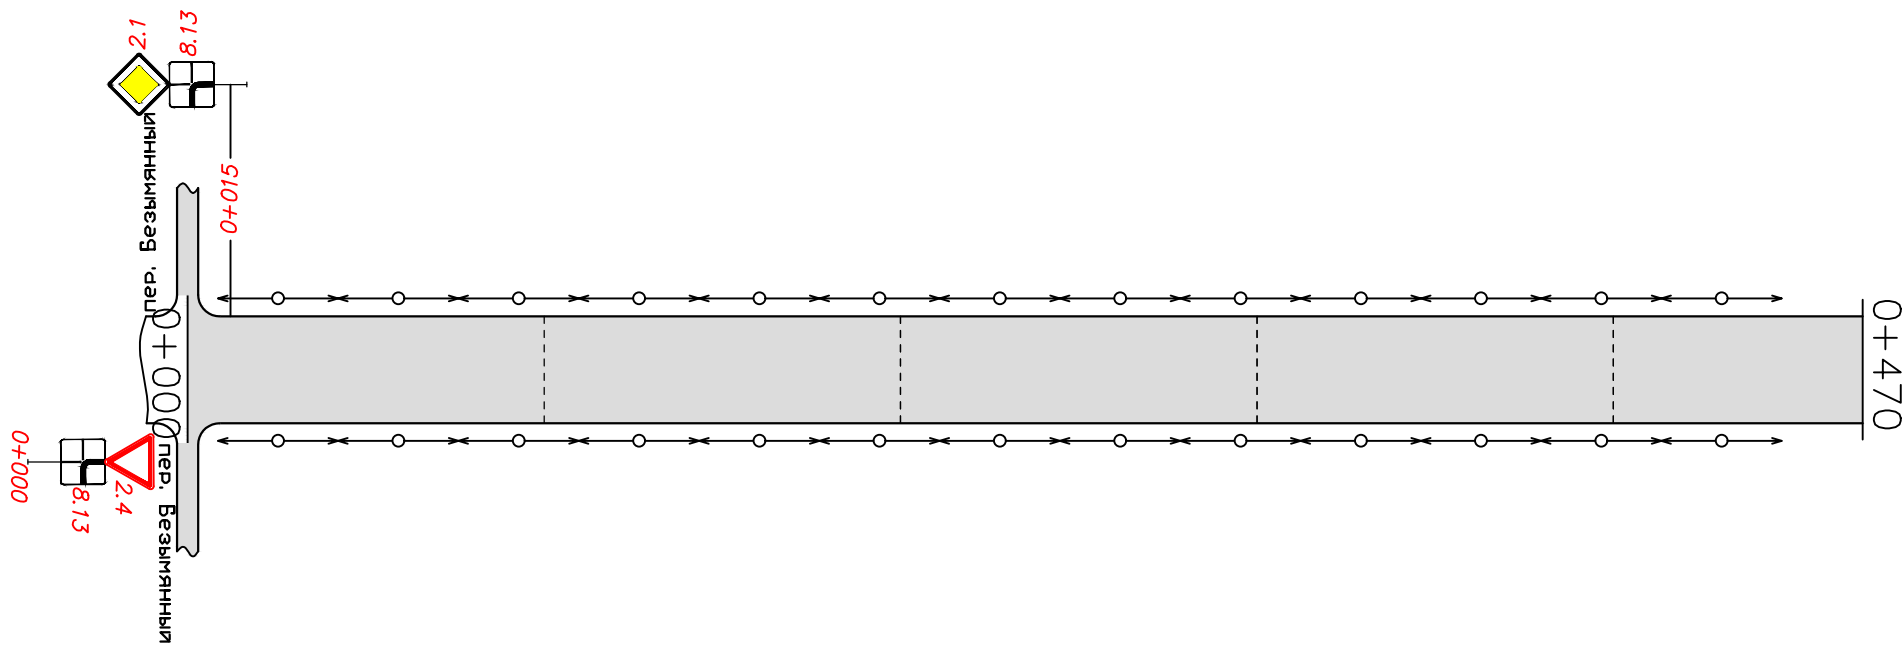

Горизонтальная дорожная разметка справа	Осевая линия	
	1-я от осевой	
	2-я от осевой	

с. Гафурово ул. Школьная
км 0+000 — км 0+250


Горизонтальная дорожная разметка слева	3-я от осевой	
	2-я от осевой	
	1-я от осевой	
Элементы дороги в плане	ВУ-1 R-50 K-30 ВУ-2 R-500 K-70 ВУ-3 R-300 K-110	

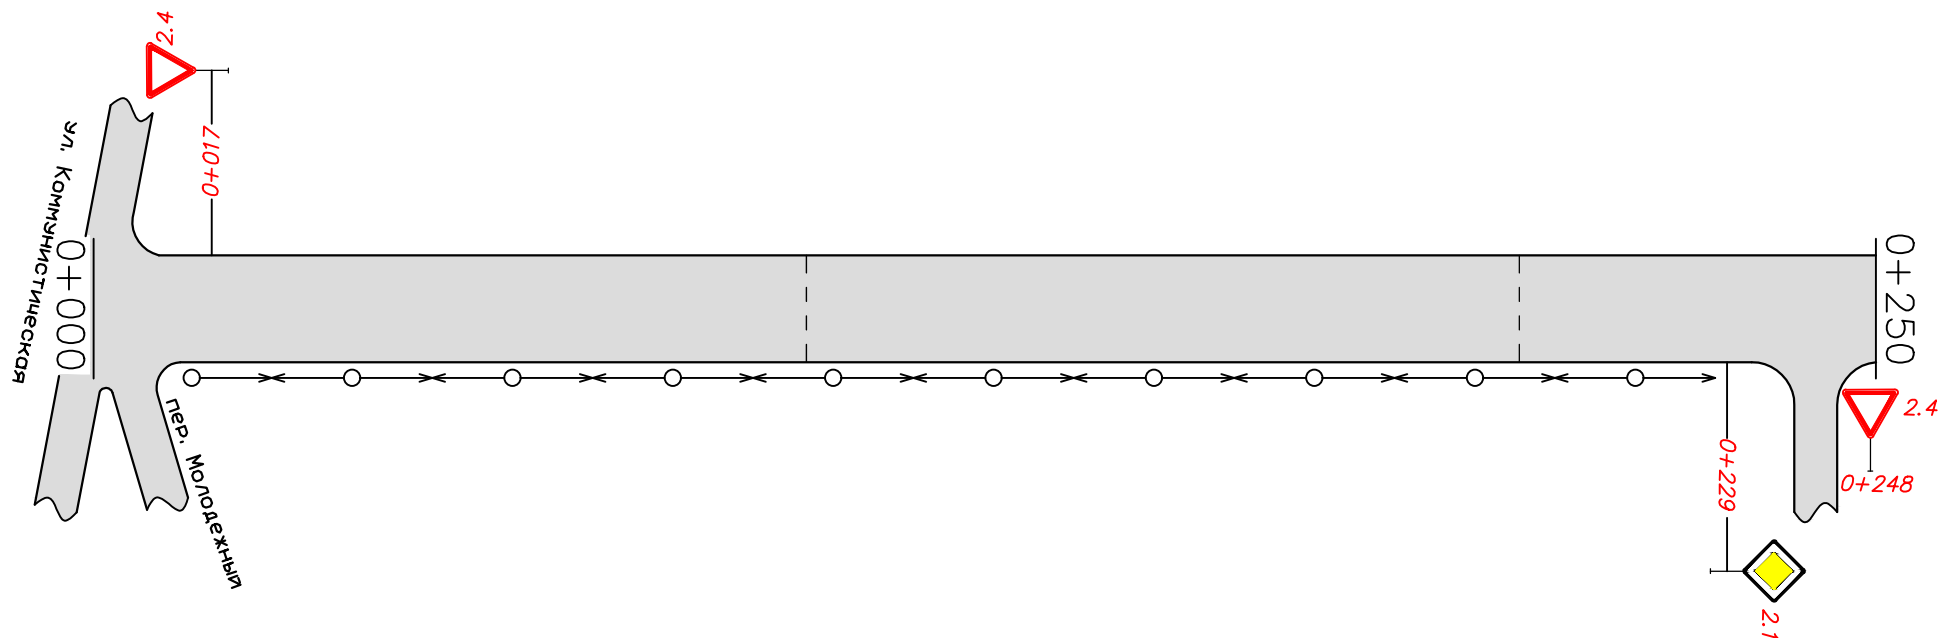

Горизонтальная дорожная разметка справа	Осевая линия	
	1-я от осевой	
	2-я от осевой	

с. Гафурово ул. Школьная
км 0+250 – км 0+500


Горизонтальная дорожная разметка слева	3-я от осевой	
	2-я от осевой	
	1-я от осевой	
Элементы дороги в плане		

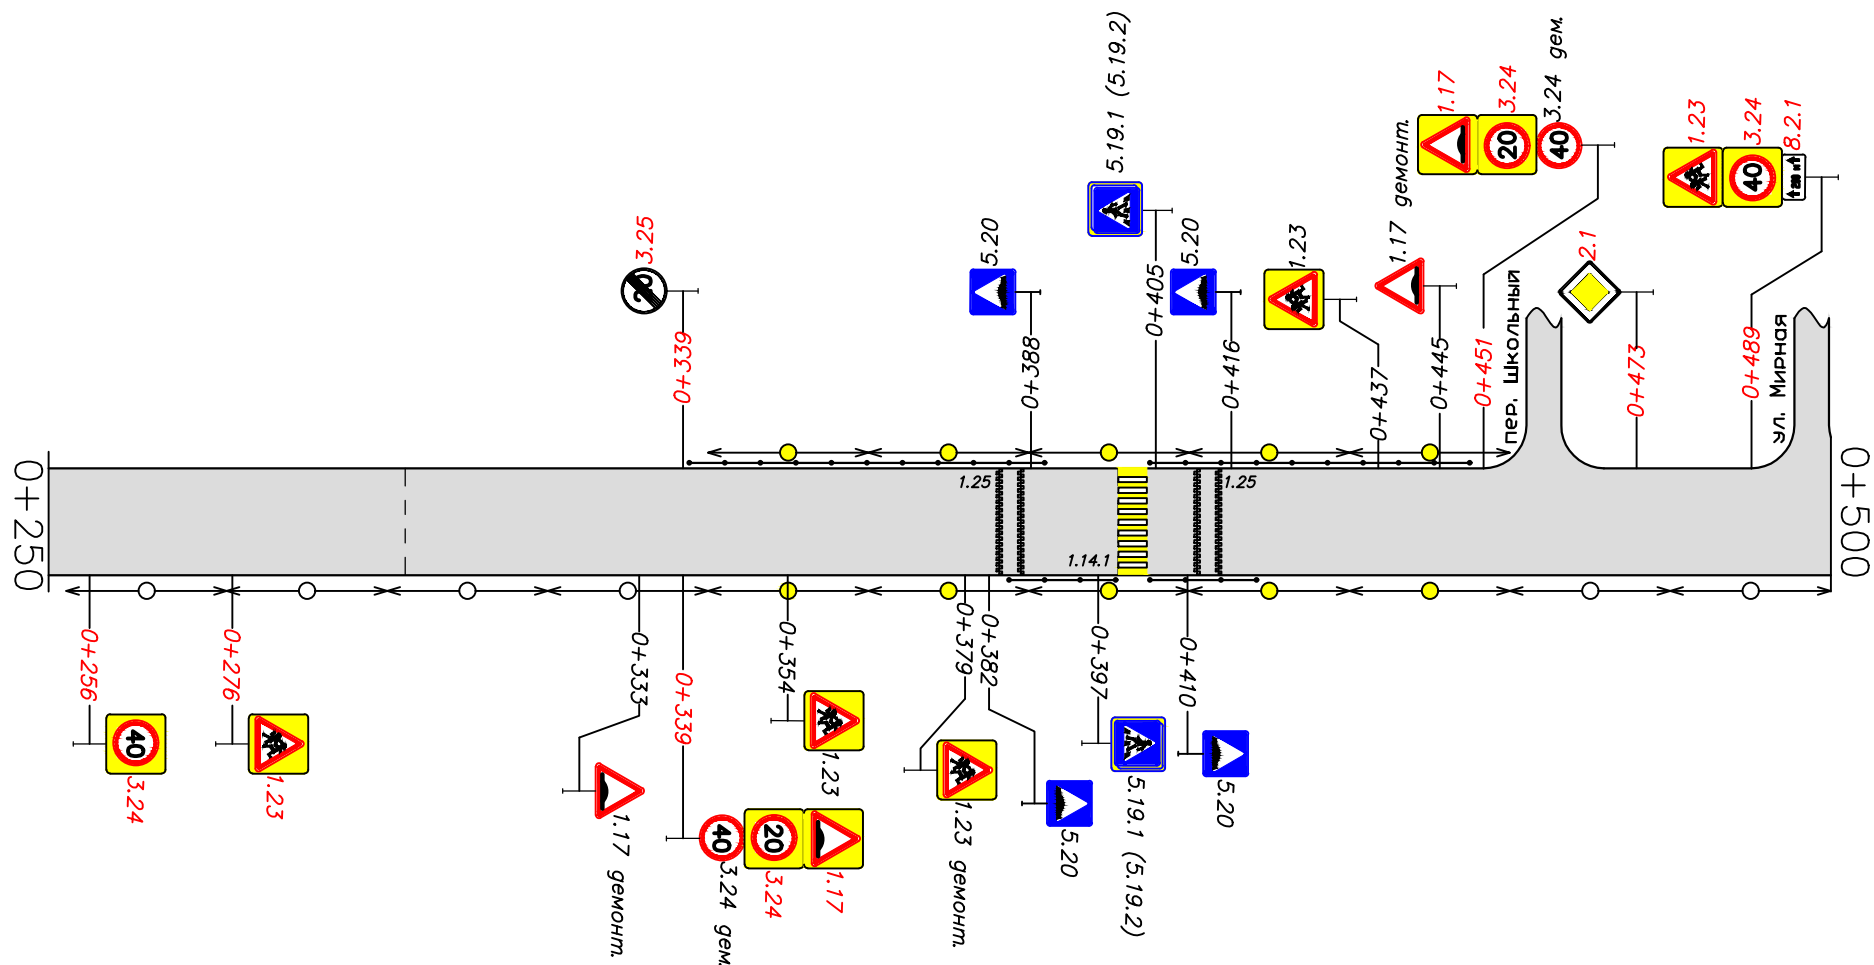

Горизонтальная дорожная разметка справа	Осевая линия	
	1-я от осевой	
	2-я от осевой	

с. Гафурово ул. Школьная
км 0+500 — км 0+680


Горизонтальная дорожная разметка слева	3-я от осевой	
	2-я от осевой	
	1-я от осевой	
	Элементы дороги в плане	ВУ-4 R-300 К-90 — — — — ВУ-5 R-400 К-70 — — — —

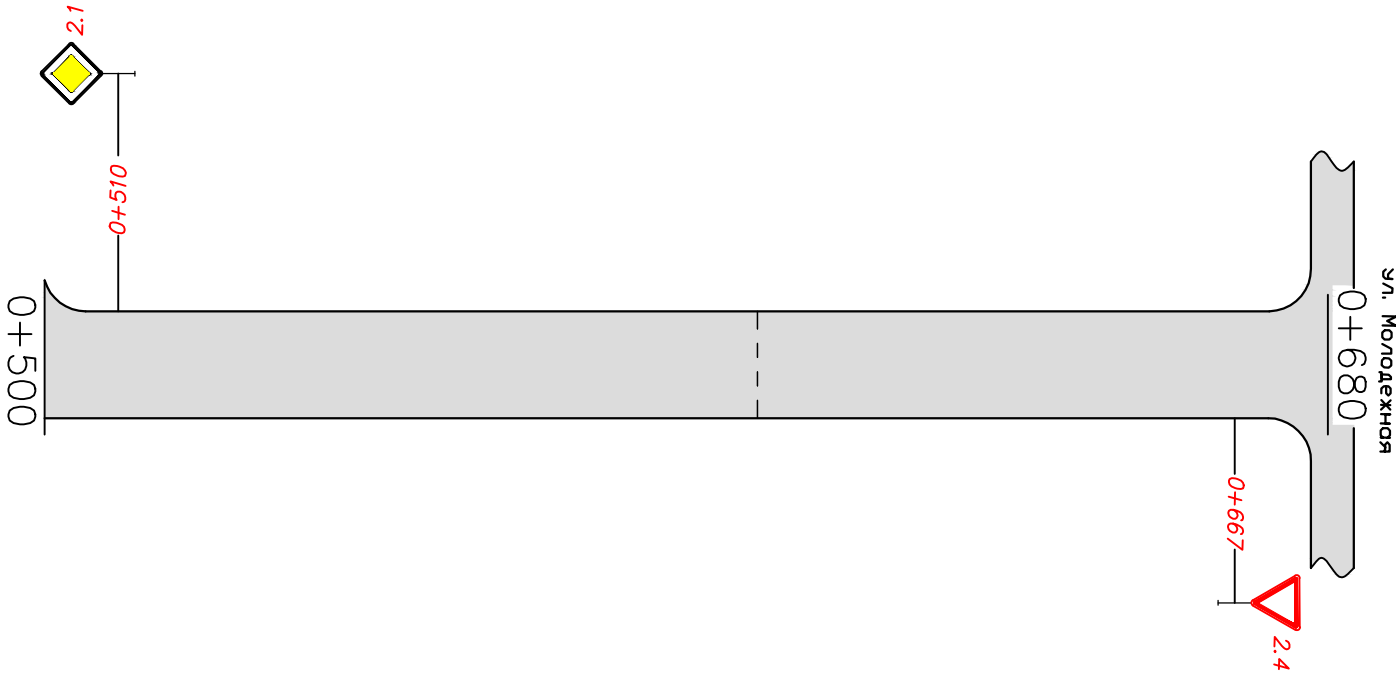

Горизонтальная дорожная разметка справа	Осевая линия	
	1-я от осевой	
	2-я от осевой	

с. Гафурово пер. Коммунистический
км 0+000 — км 0+420


Горизонтальная дорожная разметка слева	3-я от осевой	
	2-я от осевой	
	1-я от осевой	
Элементы дороги в плане	----- ВУ-1 R-50 K-50 ----- ВУ-3 R-15 K-30 -----	

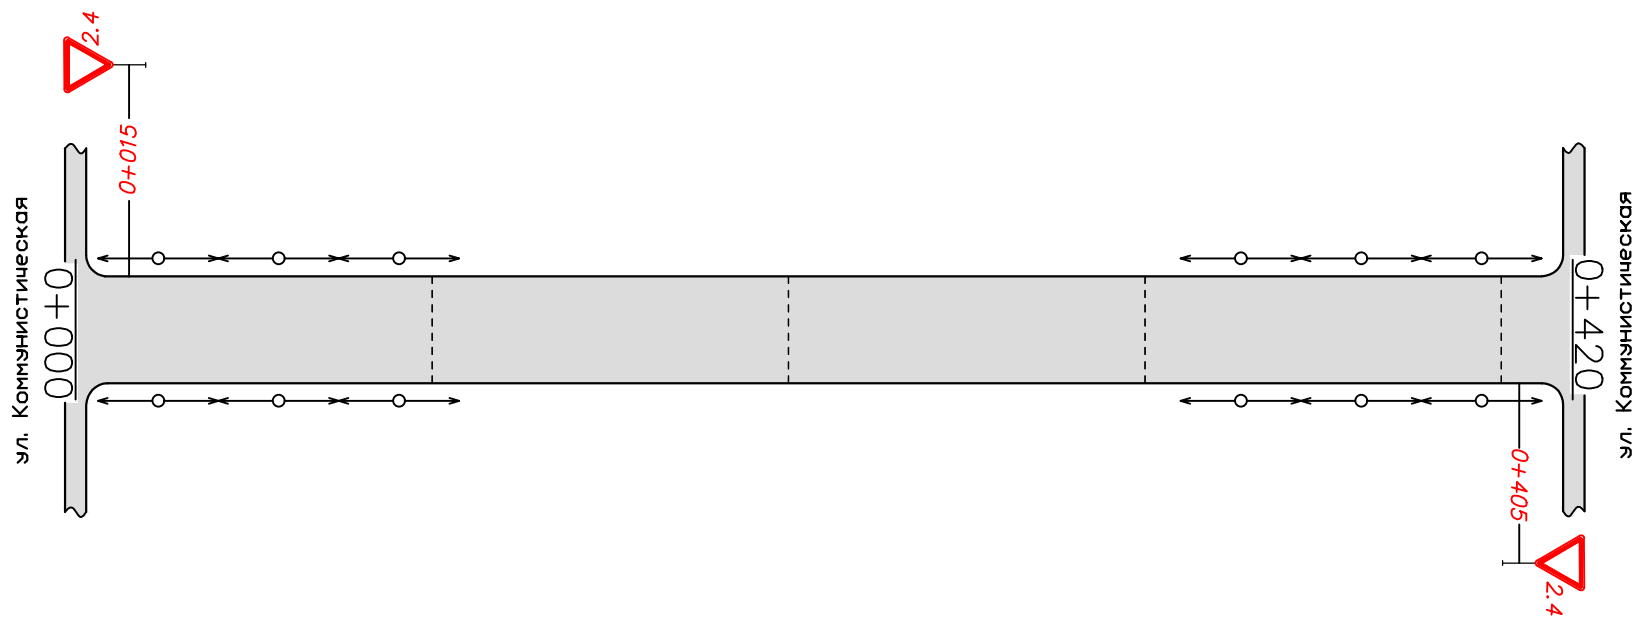

Горизонтальная дорожная разметка справа	Осевая линия	
	1-я от осевой	
	2-я от осевой	


с. Гафурово ул. Социалистическая
км 0+000 — км 0+500

Горизонтальная дорожная разметка слева	3-я от осевой	
	2-я от осевой	
	1-я от осевой	
Элементы дороги в плане		----- <i>ВУ-1 R-1000 K-140</i> ----- <i>ВУ-2 R-1200 K-260</i> -----

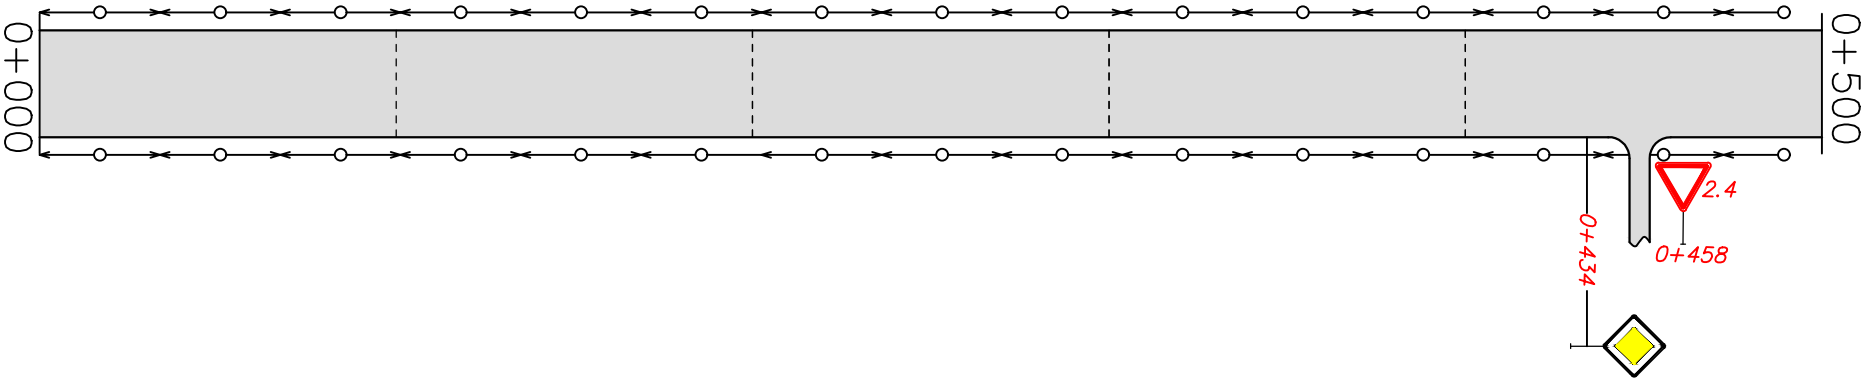

Горизонтальная дорожная разметка справа	Осевая линия	
	1-я от осевой	
	2-я от осевой	


с. Гафурово ул. Социалистическая
км 0+500 – км 1+000

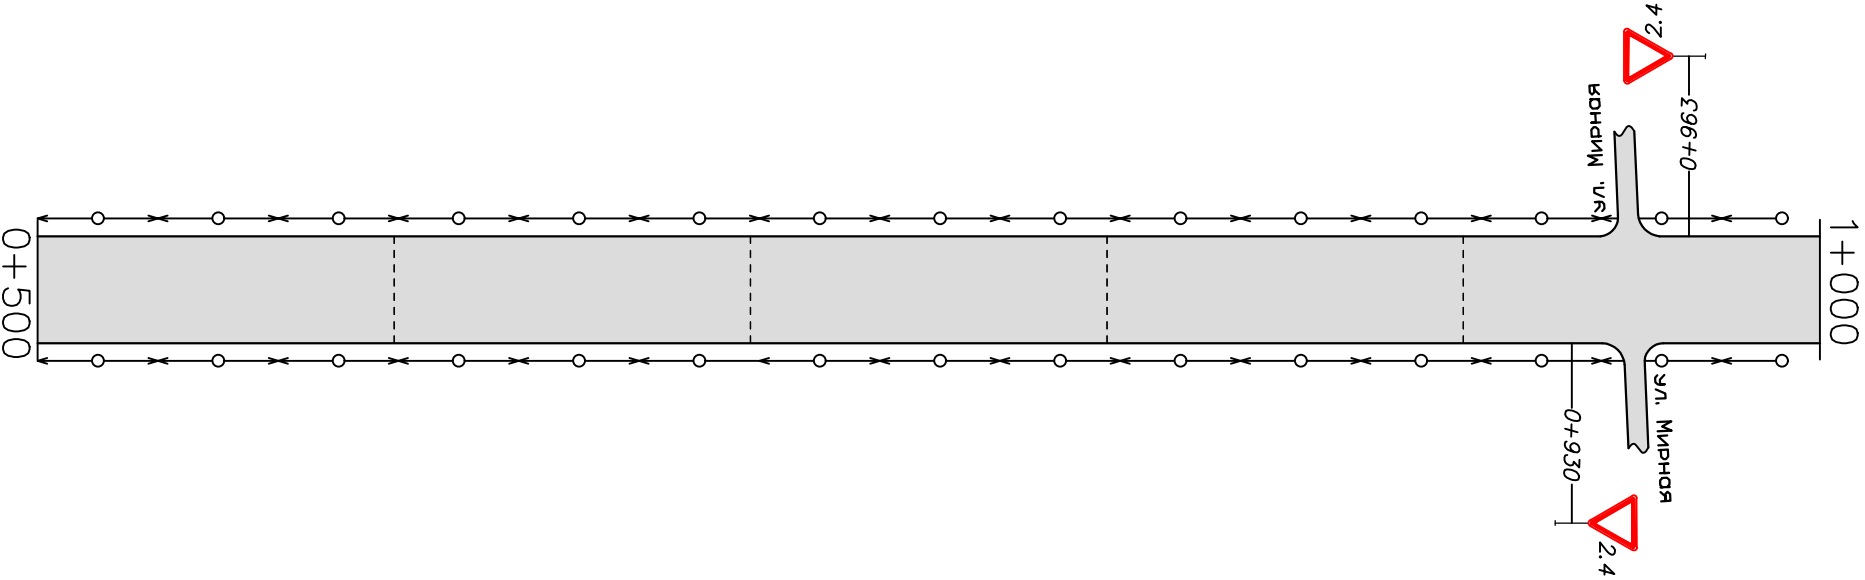Горизонтальная дорожная разметка слева	3-я от осевой	
	2-я от осевой	
	1-я от осевой	
Элементы дороги в плане		

Горизонтальная дорожная разметка справа	Осевая линия	
	1-я от осевой	
	2-я от осевой	

км 1+000 — км 1+390


Горизонтальная дорожная разметка слева	3-я от осевой	
	2-я от осевой	
	1-я от осевой	
Элементы дороги в плане		

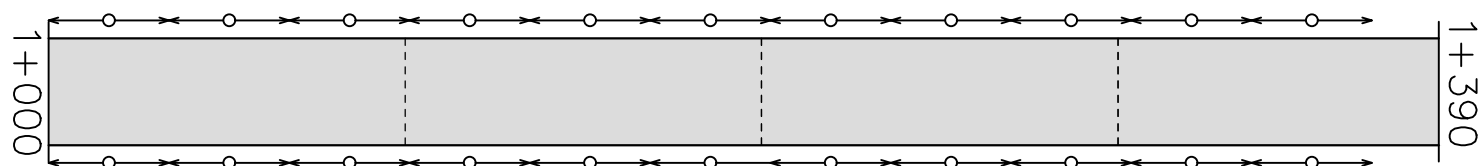

Горизонтальная поперечная разметка строба	Осевая линия	
	1-я от осевой	
	2-я от осевой	

с. Гафурово ул. Придорожная
км 0+000 – км 0+360


Горизонтальная дорожная разметка слева	3-я от осевой	
	2-я от осевой	
	1-я от осевой	
Элементы дороги в плане		-----

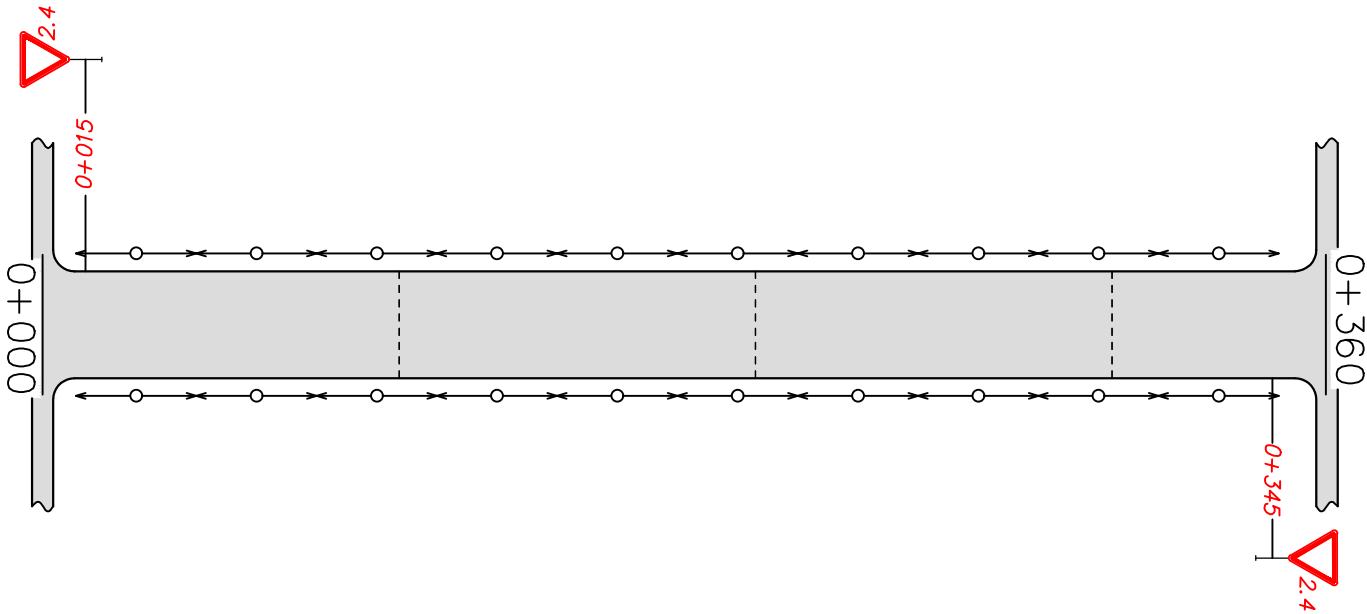

Горизонтальная дорожная разметка справа	Осевая линия	
	1-я от осевой	
	2-я от осевой	


с. Гафурово ул. Мирная 2 участок
км 0+000 — км 0+500


Горизонтальная дорожная разметка слева	3-я от осевой	
	2-я от осевой	
	1-я от осевой	
Элементы дороги в плане	----- ВУ-1 R-1000 K-300 -----	

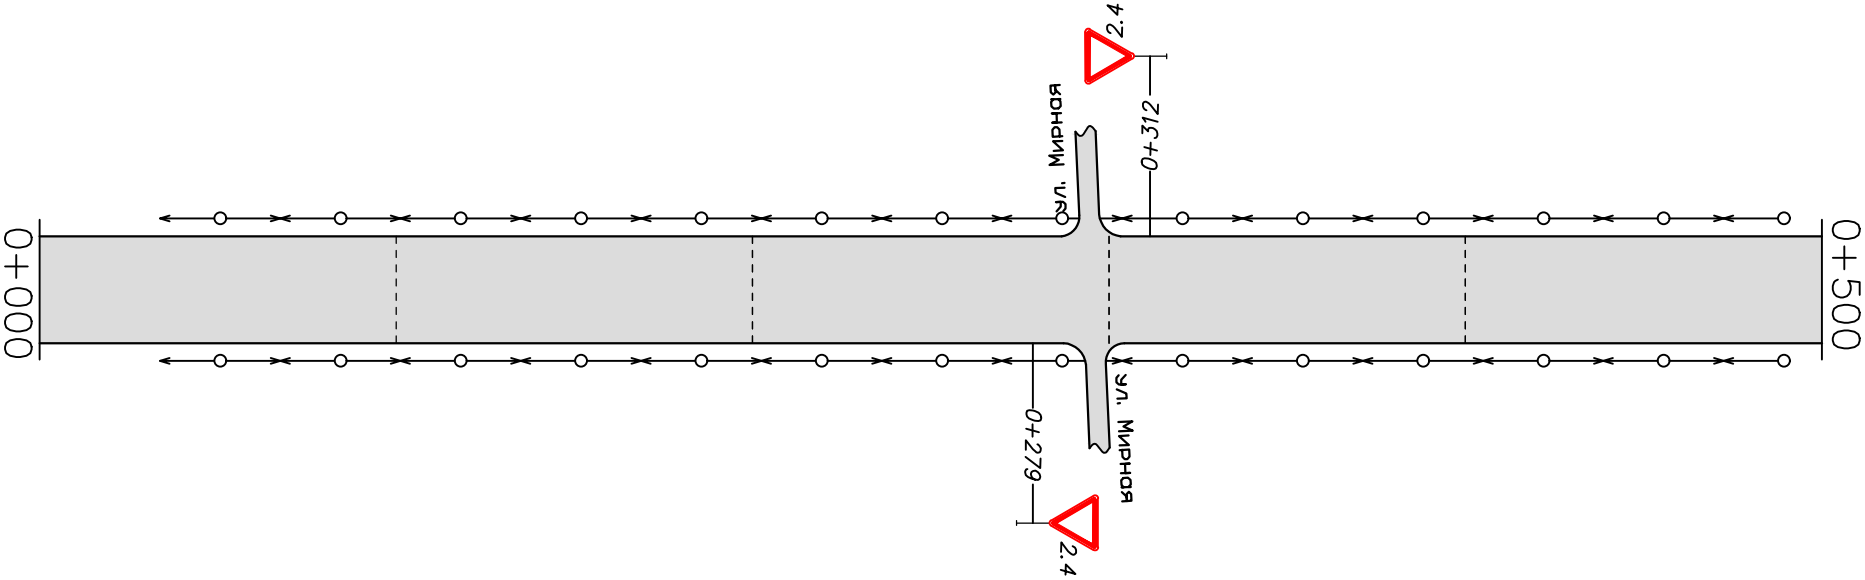

Горизонтальная дорожная разметка справа	Осевая линия	
	1-я от осевой	
	2-я от осевой	

с. Гафурово ул. Мирная 2 участок
км 0+500 – км 0+640

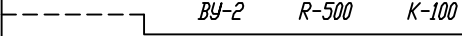
Горизонтальная дорожная разметка слева	3-я от осевой	
	2-я от осевой	
	1-я от осевой	
Элементы дороги в плане		 ВУ-2 R-500 К-100

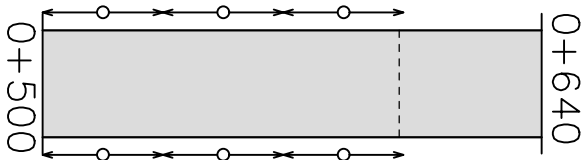

Горизонтальная дорожная разметка справа	Осевая линия	
	1-я от осевой	
	2-я от осевой	

с. Гафурово Подъездная дорога к новостройкам
села Гафурово км 0+000 – км 0+500


Горизонтальная дорожная разметка слева	3-я от осевой	
	2-я от осевой	
	1-я от осевой	
Элементы дороги в плане	ВУ-1 R-20 K-30 ВУ-2 R-20 K-30	

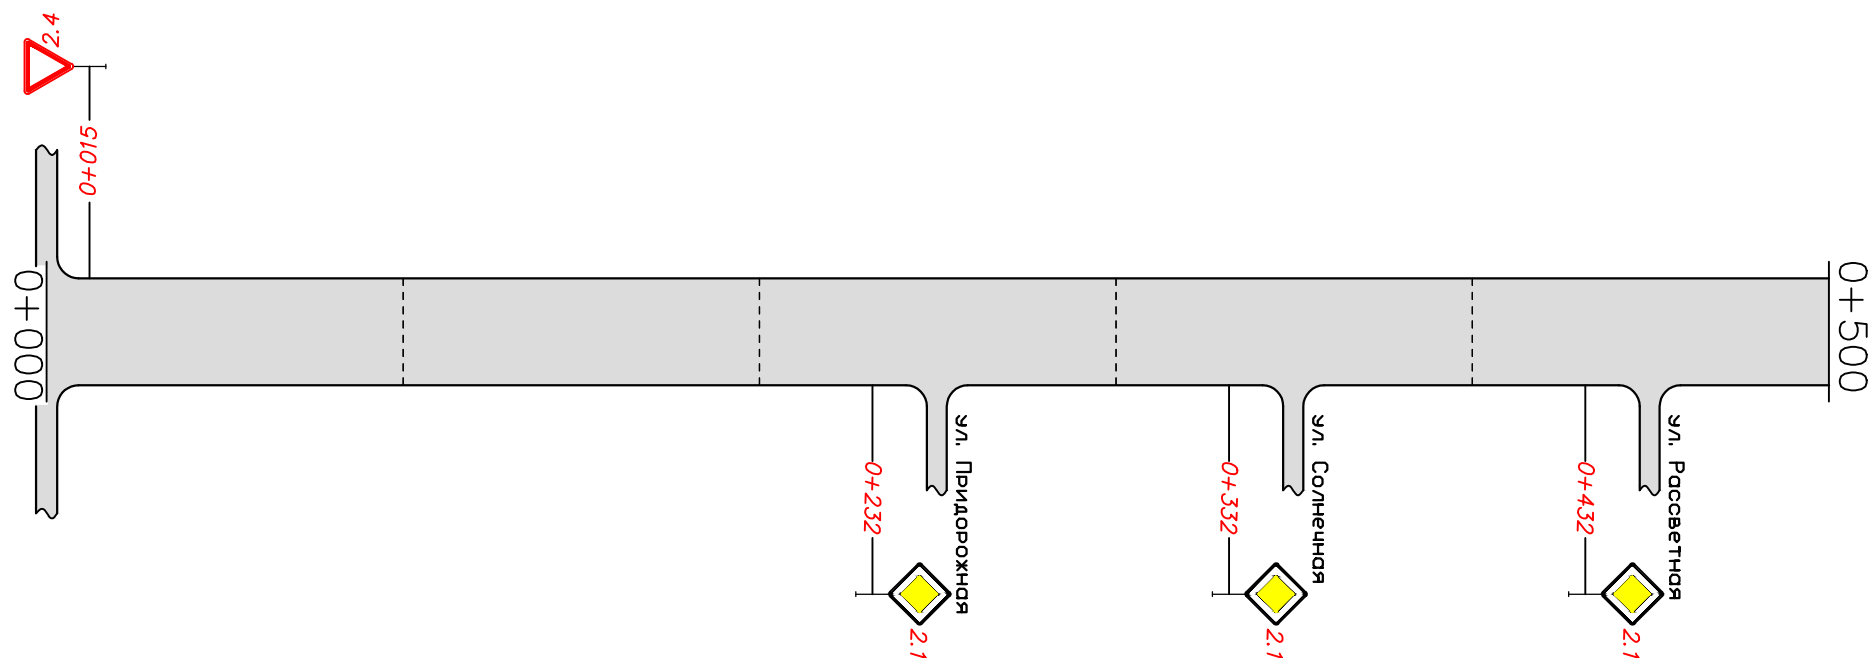

Горизонтальная дорожная разметка справа	Осевая линия	
	1-я от осевой	
	2-я от осевой	

с. Гафурово Подъездная дорога к новостройкам
села Гафурово км 0+500 – км 1+000


Горизонтальная дорожная разметка слева	3-я от осевой	
	2-я от осевой	
	1-я от осевой	
Элементы дороги в плане	----- ВУ-3 R-500 K-60 -----	

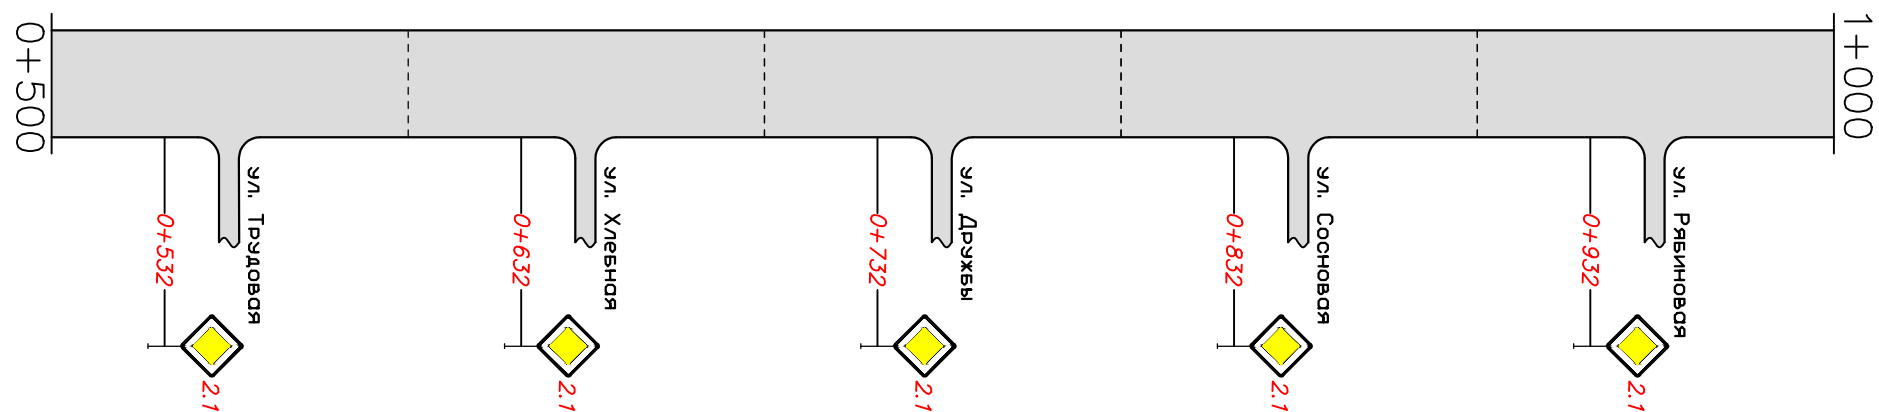

Горизонтальная дорожная разметка справа	Осевая линия	
	1-я от осевой	
	2-я от осевой	

с. Гафурово Подъездная дорога к новостройкам
села Гафурово км 1+000 – км 1+250


Горизонтальная дорожная разметка слева	3-я от осевой	
	2-я от осевой	
	1-я от осевой	
Элементы дороги в плане		-----

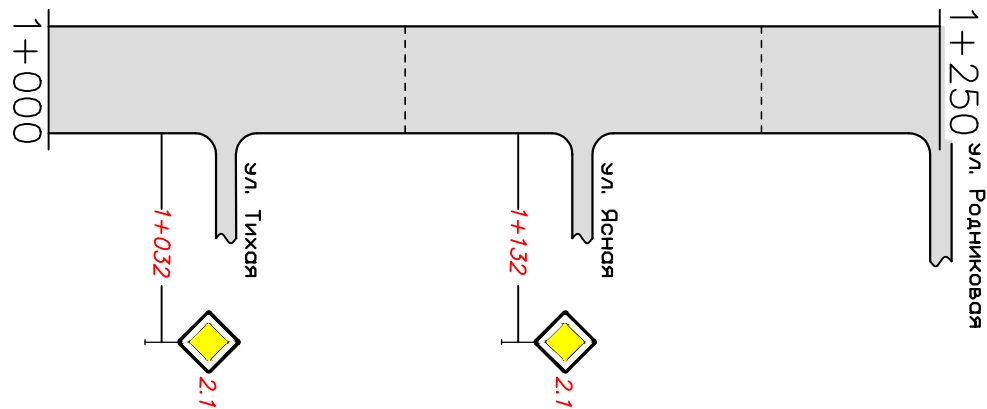

Горизонтальная дорожная разметка справа	Осевая линия	
	1-я от осевой	
	2-я от осевой	

с. Гафурово ул. Рябиновая
км 0+000 — км 0+210


Горизонтальная дорожная разметка слева	3-я от осевой	
	2-я от осевой	
	1-я от осевой	
Элементы дороги в плане		-----

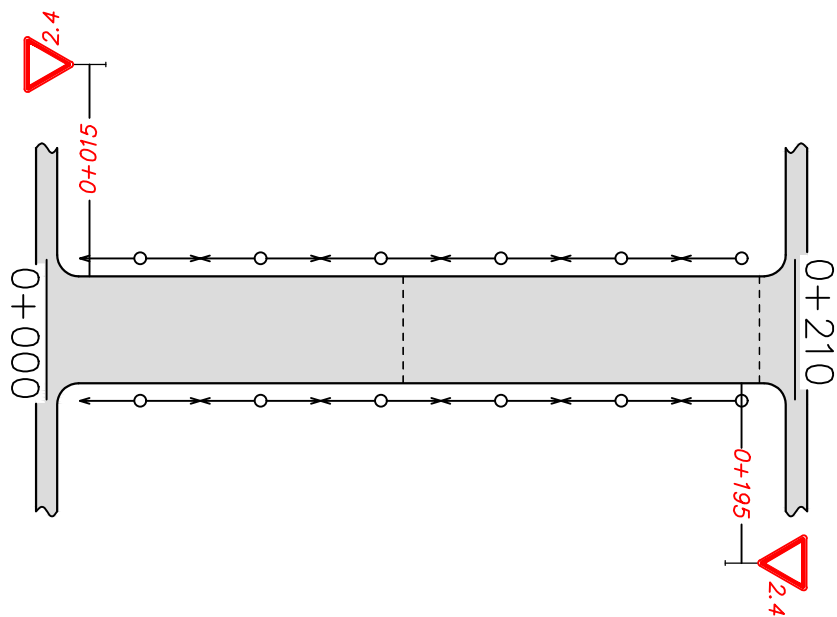

Горизонтальная дорожная разметка справа	Осевая линия	
	1-я от осевой	
	2-я от осевой	

с. Гафурово ул. Рассветная
км 0+000 – км 0+360


Горизонтальная дорожная разметка слева	3-я от осевой	
	2-я от осевой	
	1-я от осевой	
Элементы дороги в плане		-----

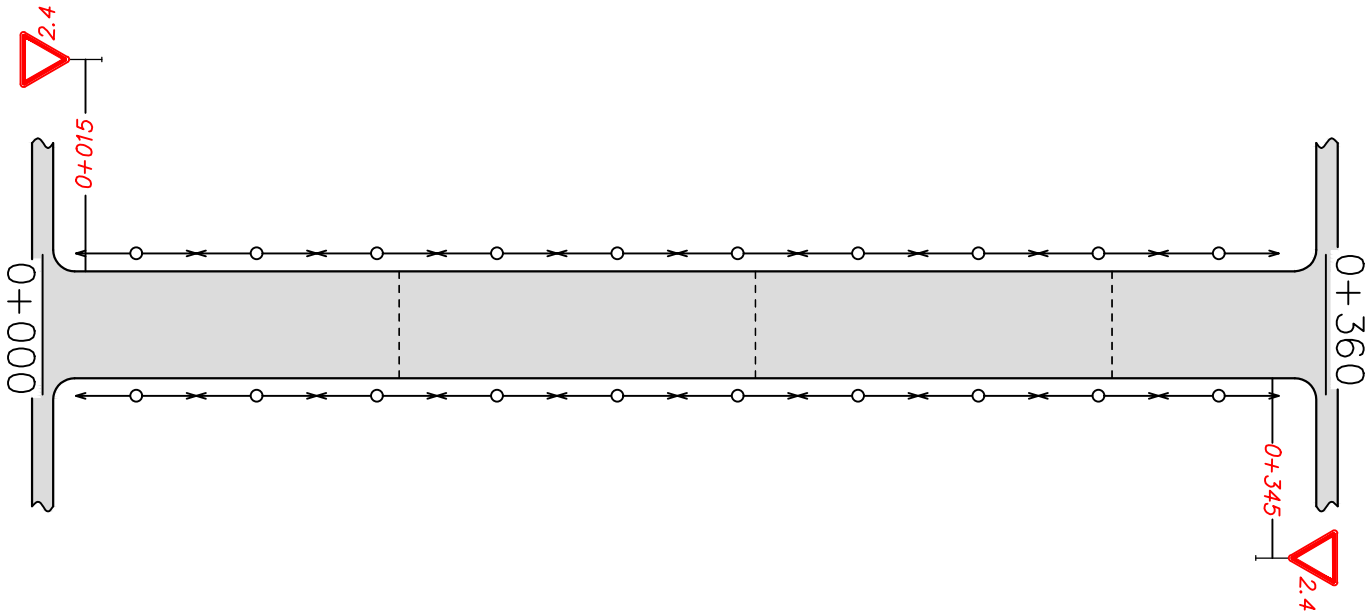

Горизонтальная дорожная разметка справа	Осевая линия	
	1-я от осевой	
	2-я от осевой	

с. Гафурово ул. Хлебная
км 0+000 — км 0+360


Горизонтальная дорожная разметка слева	3-я от осевой	
	2-я от осевой	
	1-я от осевой	
Элементы дороги в плане		-----

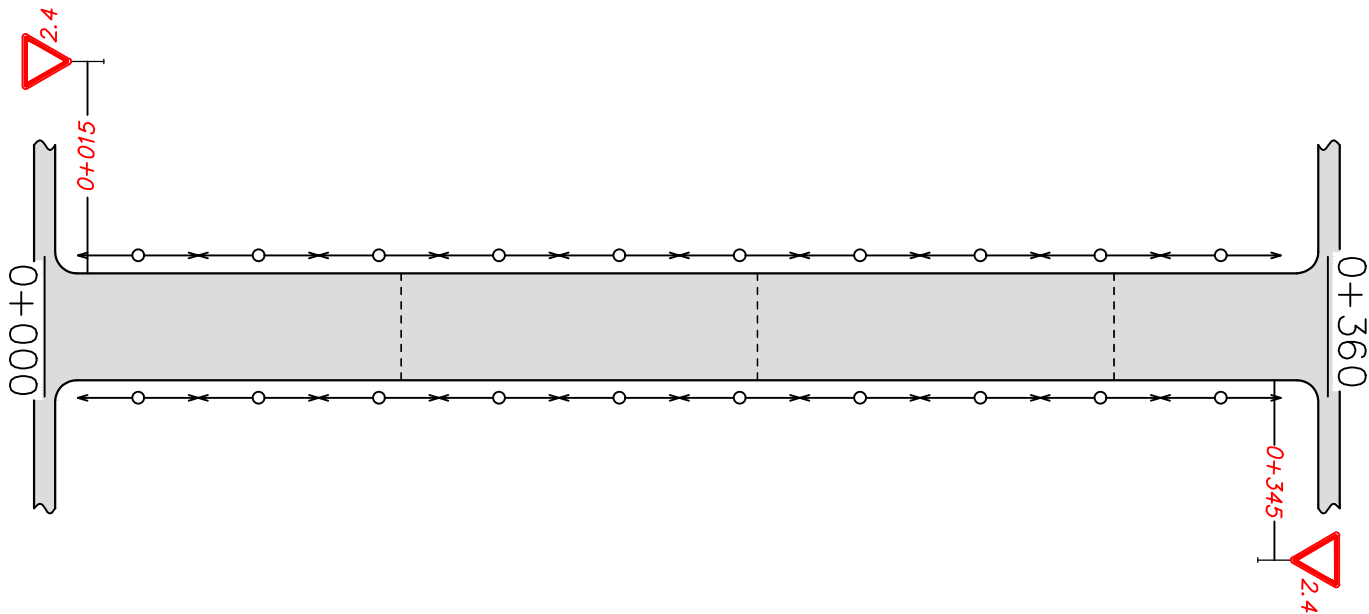

Горизонтальная дорожная разметка справа	Осевая линия	
	1-я от осевой	
	2-я от осевой	

с. Гафурово ул. Дружбы
км 0+000 — км 0+360


Горизонтальная дорожная разметка слева	3-я от осевой	
	2-я от осевой	
	1-я от осевой	
Элементы дороги в плане		-----

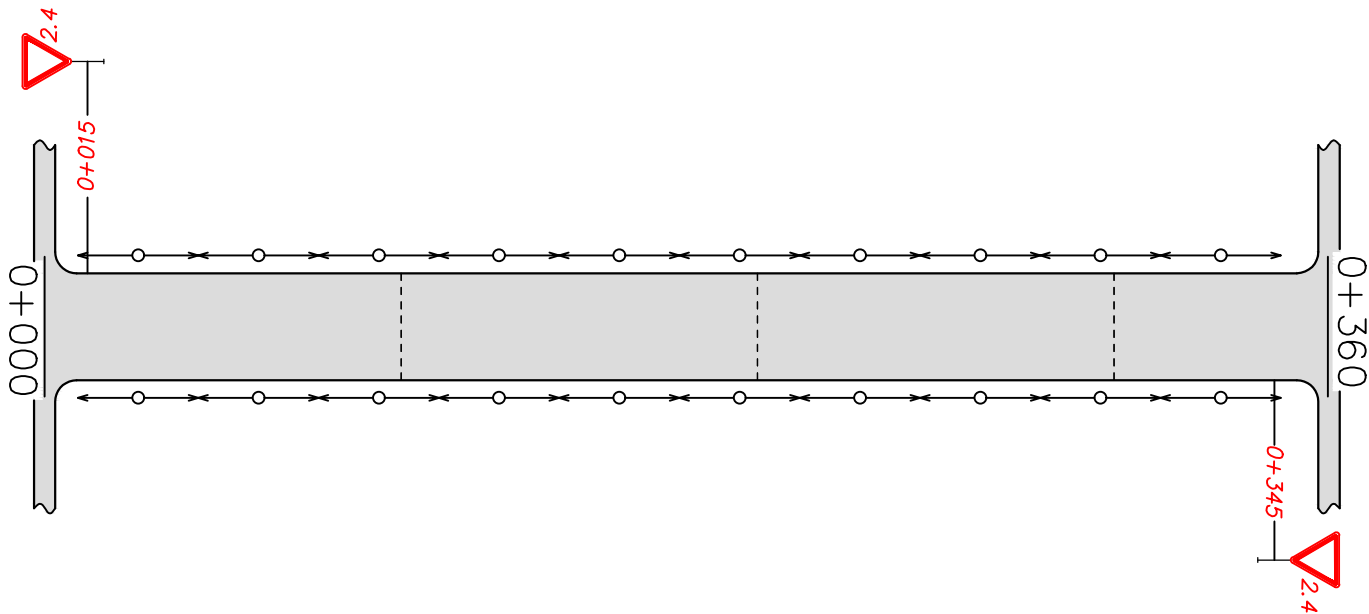

Горизонтальная дорожная разметка справа	Осевая линия	
	1-я от осевой	
	2-я от осевой	

с. Гафурово ул. Трудовая
км 0+000 — км 0+360


Горизонтальная дорожная разметка слева	3-я от осевой	
	2-я от осевой	
	1-я от осевой	
Элементы дороги в плане		-----

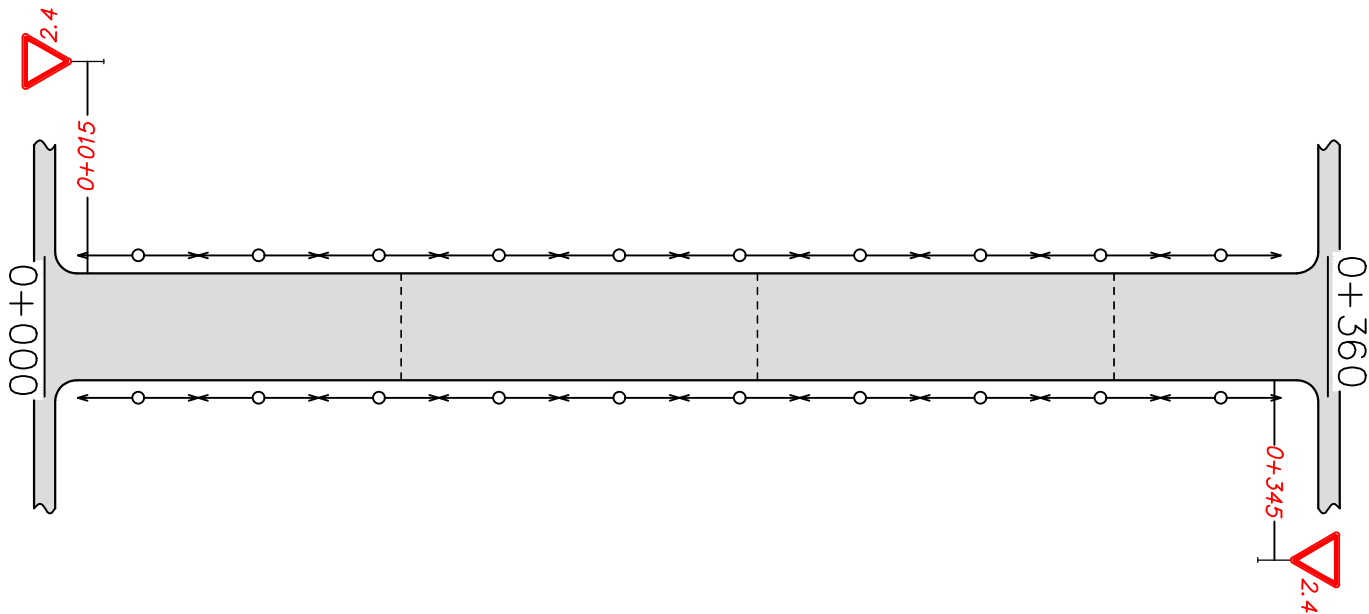

Горизонтальная дорожная разметка справа	Осевая линия	
	1-я от осевой	
	2-я от осевой	

с. Гафурово ул. Ясная
км 0+000 — км 0+180


Горизонтальная дорожная разметка слева	3-я от осевой	
	2-я от осевой	
	1-я от осевой	
Элементы дороги в плане		-----

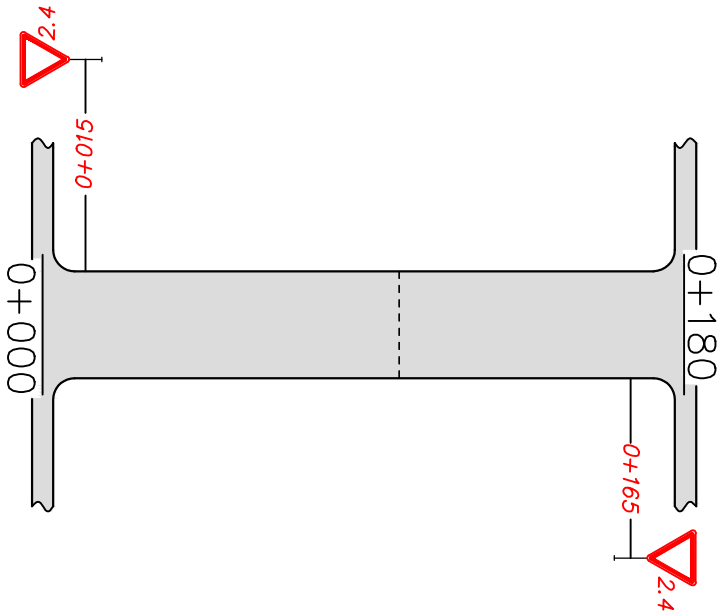

Горизонтальная дорожная разметка справа	Осевая линия	
	1-я от осевой	
	2-я от осевой	

с. Гафурово ул. Тихая
км 0+000 — км 0+180


Горизонтальная дорожная разметка слева	3-я от осевой	
	2-я от осевой	
	1-я от осевой	
Элементы дороги в плане		-----

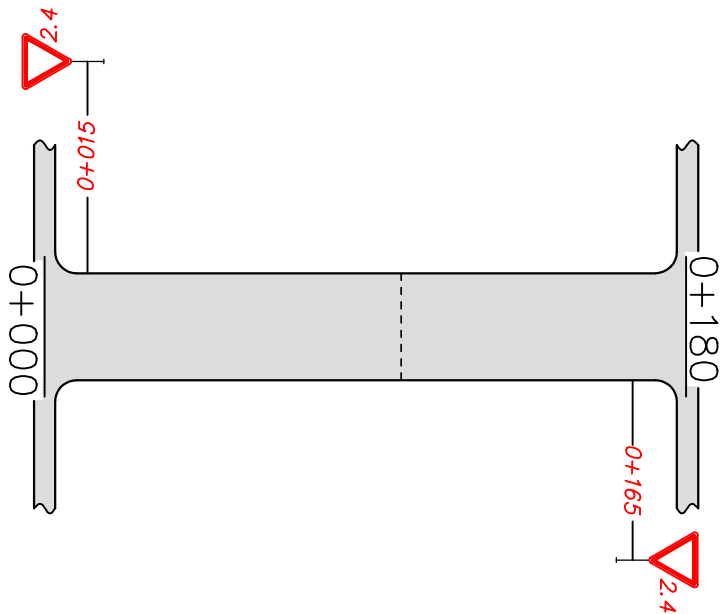

Горизонтальная дорожная разметка справа	Осевая линия	
	1-я от осевой	
	2-я от осевой	

с. Гафурово ул. Сосновая
км 0+000 — км 0+360


Горизонтальная дорожная разметка слева	3-я от осевой	
	2-я от осевой	
	1-я от осевой	
Элементы дороги в плане		-----

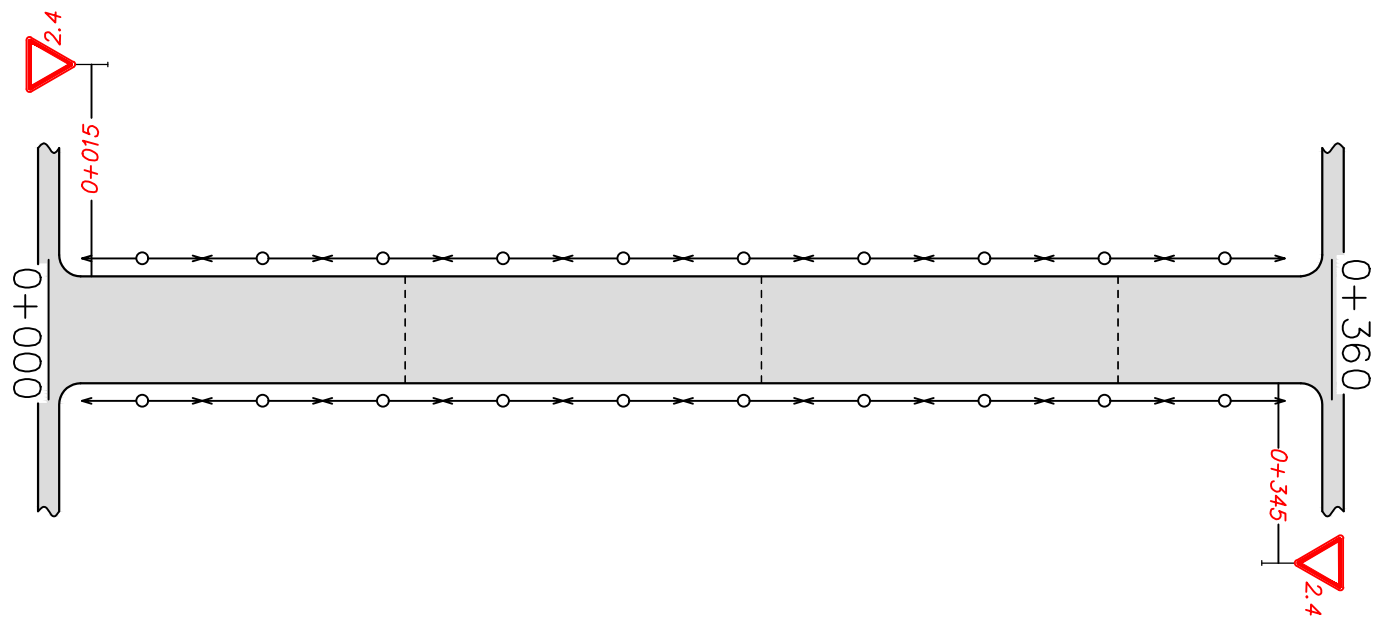

Горизонтальная дорожная разметка справа	Осевая линия	
	1-я от осевой	
	2-я от осевой	

с. Гафурово ул. Рябиновая
км 0+000 — км 0+120


Горизонтальная дорожная разметка слева	3-я от осевой	
	2-я от осевой	
	1-я от осевой	
Элементы дороги в плане		-----

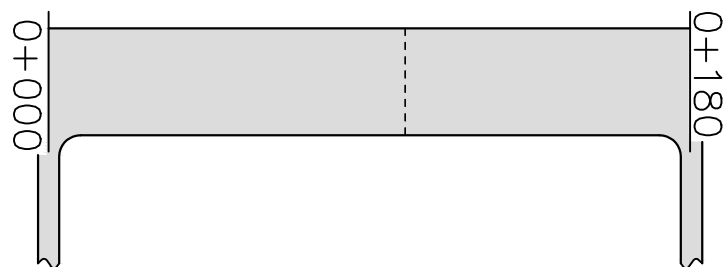

Горизонтальная дорожная разметка справа	Осевая линия	
	1-я от осевой	
	2-я от осевой	


г. Тимирово ул. Новая
км 0+000 — км 0+500


Горизонтальная дорожная разметка слева	3-я от осевой	
	2-я от осевой	
	1-я от осевой	
Элементы дороги в плане	----- ВУ-1 R-50 K-60 -----	

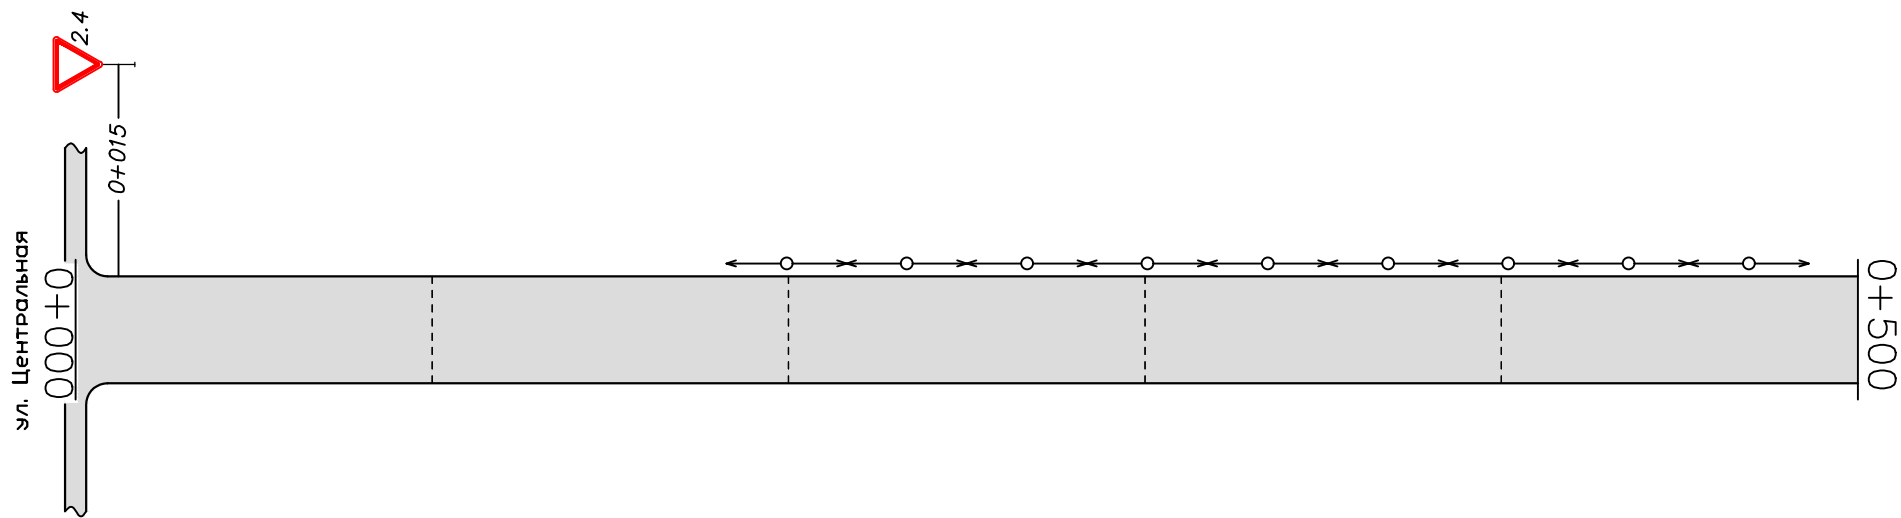

Горизонтальная дорожная разметка справа	Осевая линия	
	1-я от осевой	
	2-я от осевой	

г. Тимирово ул. Новая
км 0+500 — км 0+830

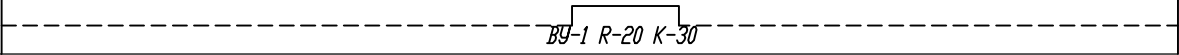
Горизонтальная дорожная разметка слева	3-я от осевой	
	2-я от осевой	
	1-я от осевой	
Элементы дороги в плане		

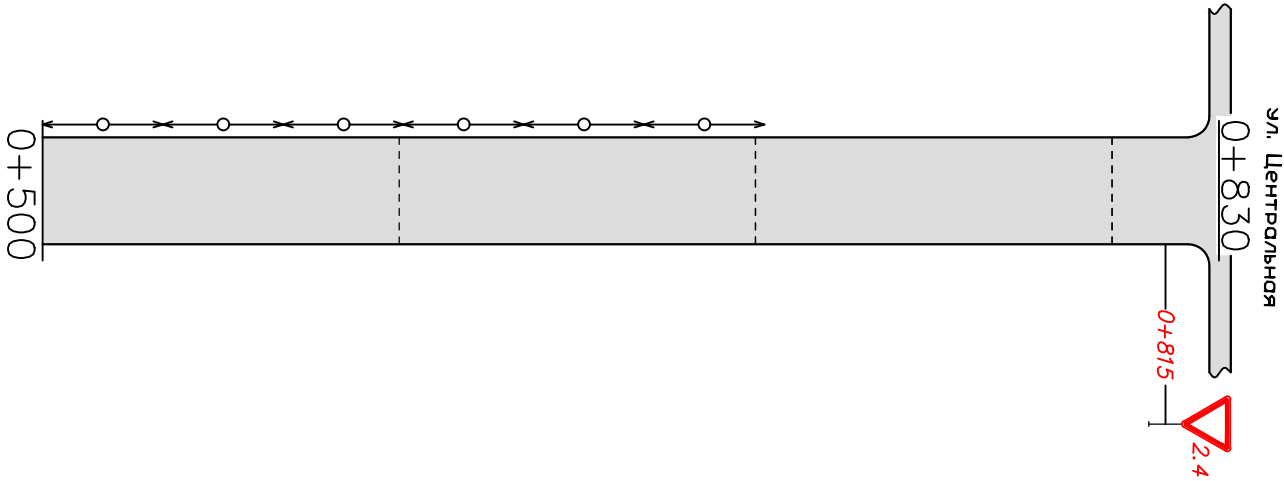

Горизонтальная дорожная разметка справа	Осевая линия	
	1-я от осевой	
	2-я от осевой	

г. Тимирово ул. Клубная
км 0+000 – км 0+500


Горизонтальная дорожная разметка слева	3-я от осевой	
	2-я от осевой	
	1-я от осевой	
Элементы дороги в плане	----- ВУ-1 R-800 K-200	

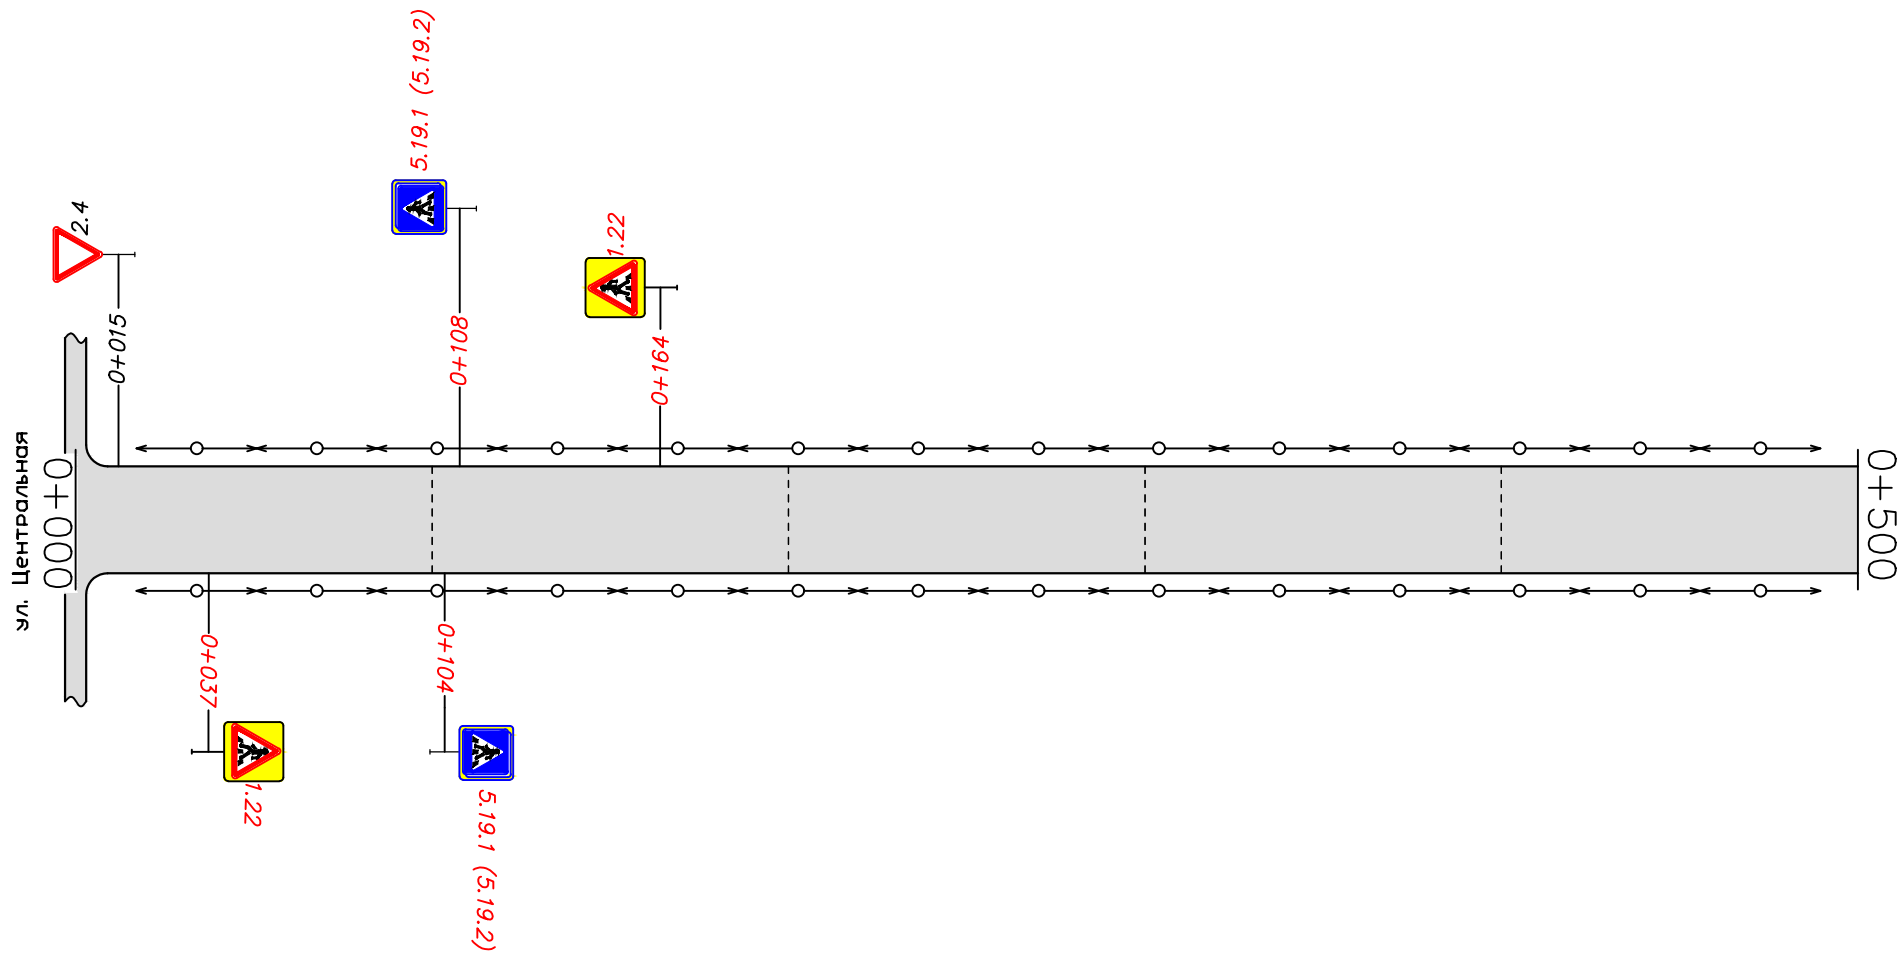

Горизонтальная дорожная разметка справа	Осевая линия	
	1-я от осевой	
	2-я от осевой	

д. Тимирозово ул. Клубная
 км 0+500 — км 0+570


Горизонтальная дорожная разметка слева	3-я от осевой	
	2-я от осевой	
	1-я от осевой	
Элементы дороги в плане		

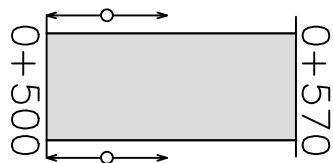

Горизонтальная дорожная разметка справа	Осевая линия	
	1-я от осевой	
	2-я от осевой	

г. Тимирова дорога к пер. Дачный
км 0+000 — км 0+165


Горизонтальная дорожная разметка слева	3-я от осевой	
	2-я от осевой	
	1-я от осевой	
Элементы дороги в плане		ВУ-1 R-100 K-30

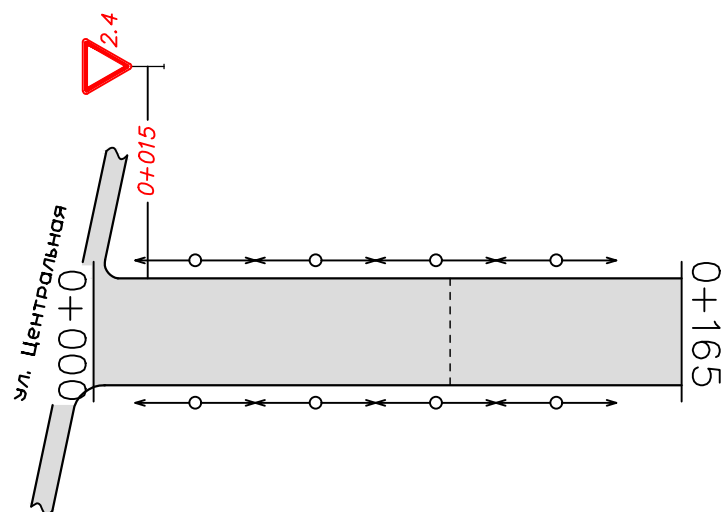

Горизонтальная дорожная разметка справа	Осевая линия	
	1-я от осевой	
	2-я от осевой	

г. Тимирово пер. Центральный
км 0+000 — км 0+370


Горизонтальная дорожная разметка слева	3-я от осевой	
	2-я от осевой	
	1-я от осевой	
Элементы дороги в плане	-- БУ-1 R-50 K-40 БУ-2 R-150 K-65 ----- БУ-3 R-15 K-30 -----	

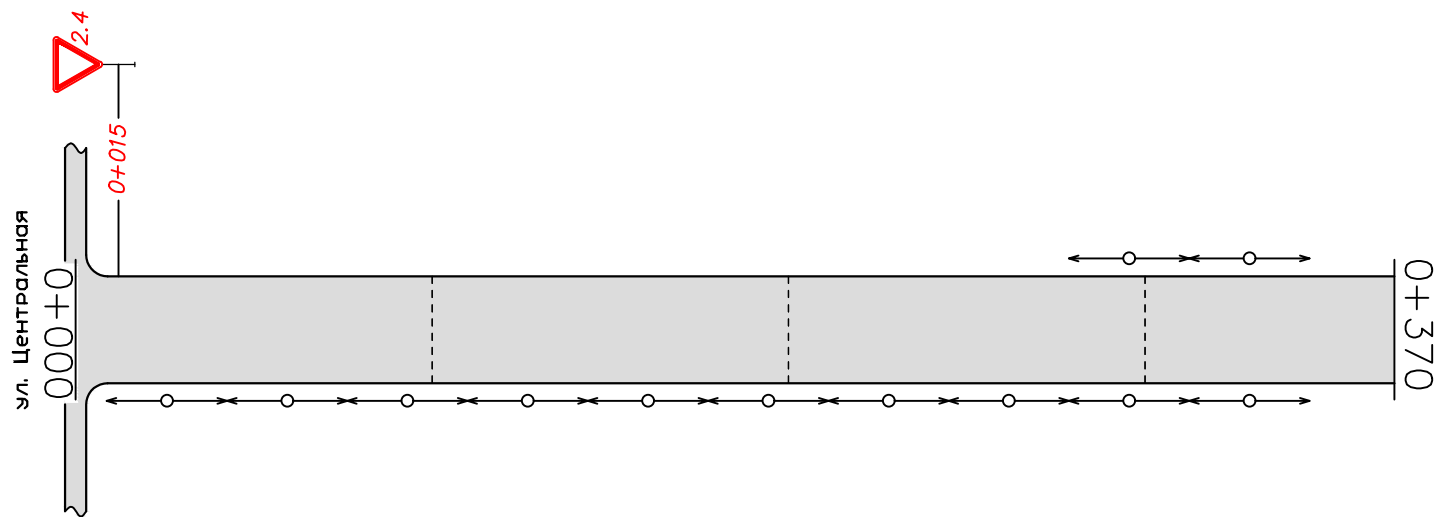

Горизонтальная дорожная разметка справа	Осевая линия	
	1-я от осевой	
	2-я от осевой	

д. Никитинка ул. Гагарина
км 0+000 — км 0+500


Горизонтальная дорожная разметка слева	3-я от осевой	
	2-я от осевой	
	1-я от осевой	
Элементы дороги в плане	ВУ-1 R-200 K-40	

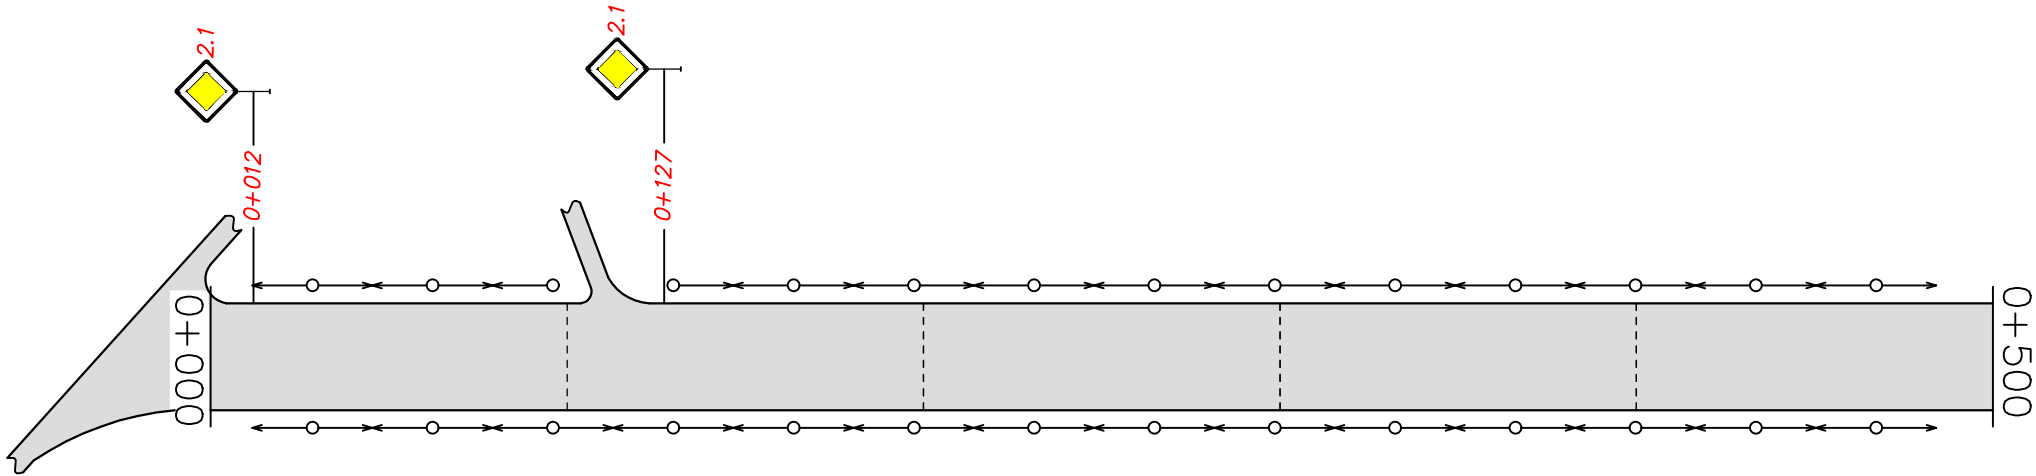

Горизонтальная дорожная разметка справа	Осевая линия	
	1-я от осевой	
	2-я от осевой	

д. Никитинка ул. Гагарина
км 0+500 – км 0+635


Горизонтальная дорожная разметка слева	3-я от осевой	
	2-я от осевой	
	1-я от осевой	
Элементы дороги в плане	ВУ-2 R-600 K-80 ————— ВУ-3 R-15 K-25	

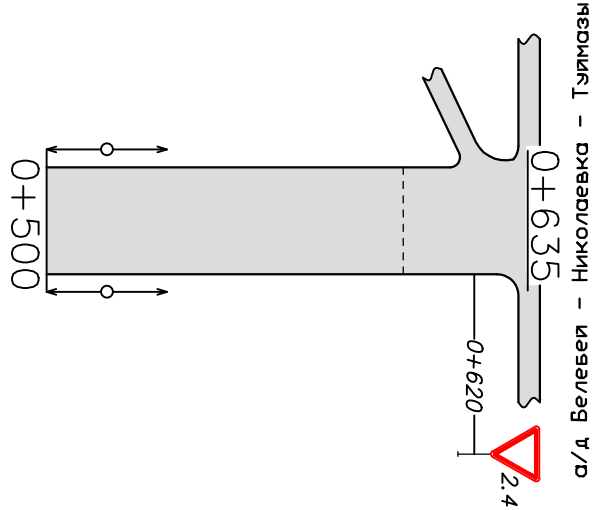

Горизонтальная дорожная разметка справа	Осевая линия	
	1-я от осевой	
	2-я от осевой	

г. Никитинка ул. Центральная
км 0+000 — км 0+500


Горизонтальная дорожная разметка слева	3-я от осевой	
	2-я от осевой	
	1-я от осевой	
Элементы дороги в плане		-----

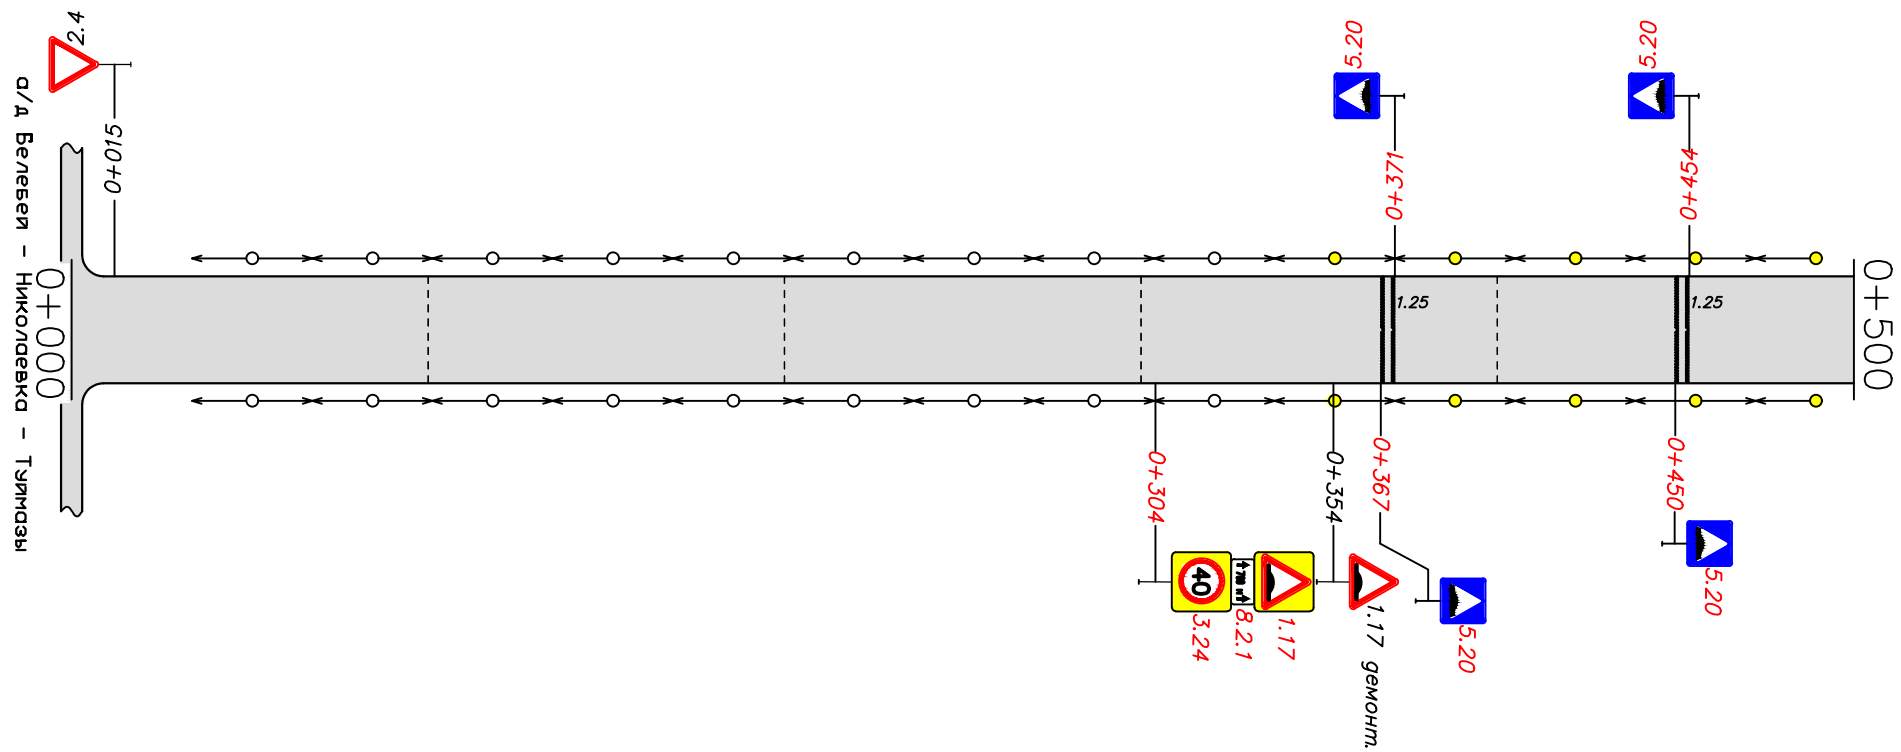

Горизонтальная дорожная разметка справа	Осевая линия	
	1-я от осевой	
	2-я от осевой	

д. Никитинка ул. Центральная
км 0+500 – км 0+750

Горизонтальная дорожная разметка слева	3-я от осевой	
	2-я от осевой	
	1-я от осевой	
Элементы дороги в плане		-----

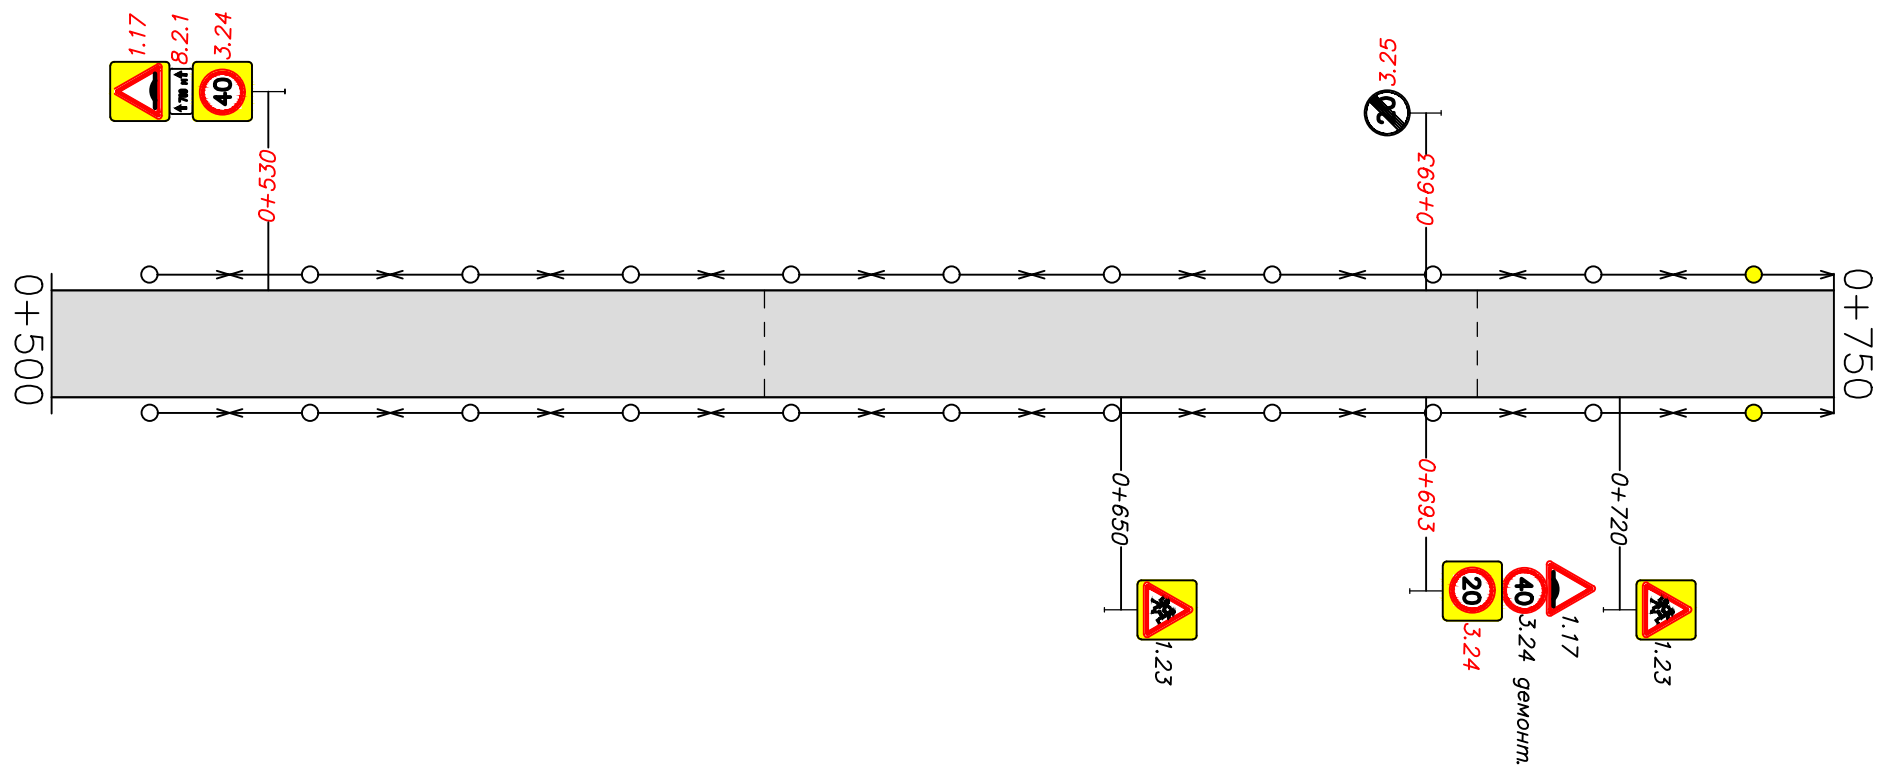

Горизонтальная дорожная разметка справа	Осевая линия	
	1-я от осевой	
	2-я от осевой	


г. Никитинка ул. Центральная
км 0+750 – км 1+000

Горизонтальная дорожная разметка с/лева	3-я от осевой	
	2-я от осевой	
	1-я от осевой	
	Элементы дороги в плане	

Горизонтальная дорожная разметка справа	Осевая линия	
	1-я от осевой	
	2-я от осевой	

г. Никитинка ул. Центральная
км 1+000 – км 1+500


Горизонтальная дорожная разметка слева	3-я от осевой	
	2-я от осевой	
	1-я от осевой	
Элементы дороги в плане		

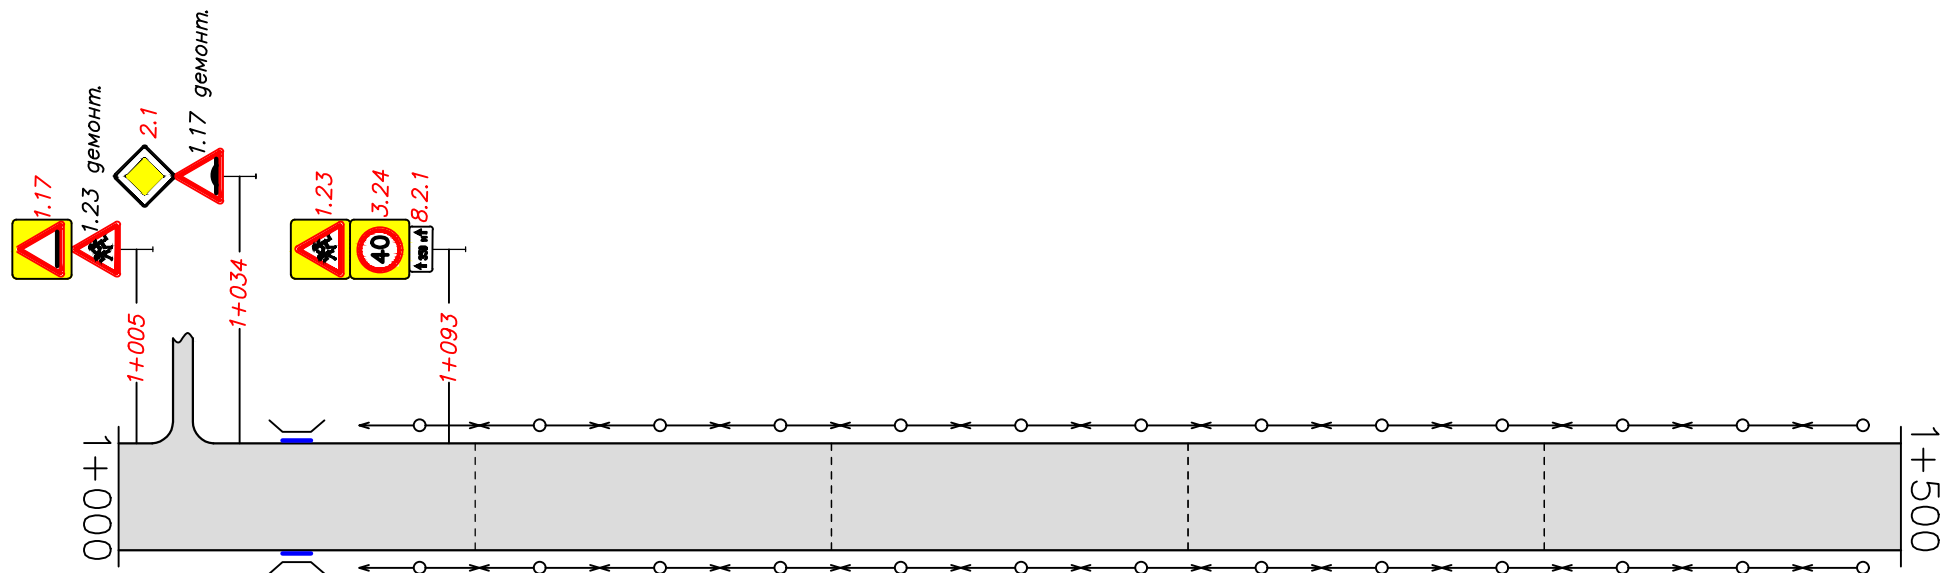

Горизонтальная дорожная разметка справа	Осевая линия	
	1-я от осевой	
	2-я от осевой	

г. Никитинка ул. Центральная
км 1+500 — км 1+620


Горизонтальная дорожная разметка слева	3-я от осевой	
	2-я от осевой	
	1-я от осевой	
Элементы дороги в плане		ВУ-2 R-100 K-90 -----

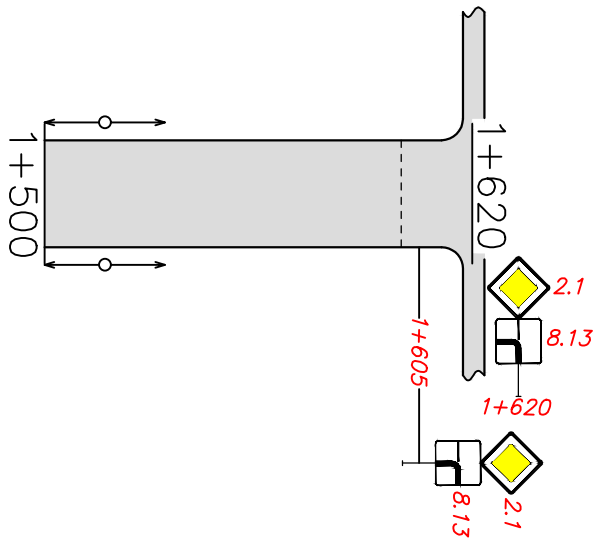

Горизонтальная дорожная разметка справа	Осевая линия	
	1-я от осевой	
	2-я от осевой	

д. Никитинка ул. Парковая
км 0+000 – км 0+250


Горизонтальная дорожная разметка слева	3-я от осевой	
	2-я от осевой	
	1-я от осевой	
Элементы дороги в плане	-----	

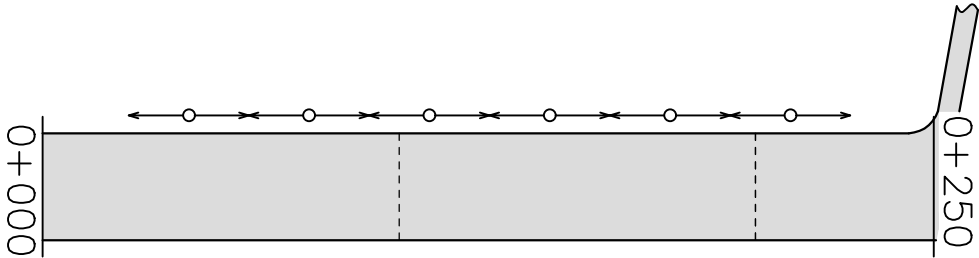

Горизонтальная дорожная разметка справа	Осевая линия	
	1-я от осевой	
	2-я от осевой	

г. Никитинка объездная дорога от ул. Центральная до ул. Гагарина
км 0+000 — км 0+320


Горизонтальная дорожная разметка слева	3-я от осевой	
	2-я от осевой	
	1-я от осевой	
Элементы дороги в плане		----- ВУ-1 R-200 K-110

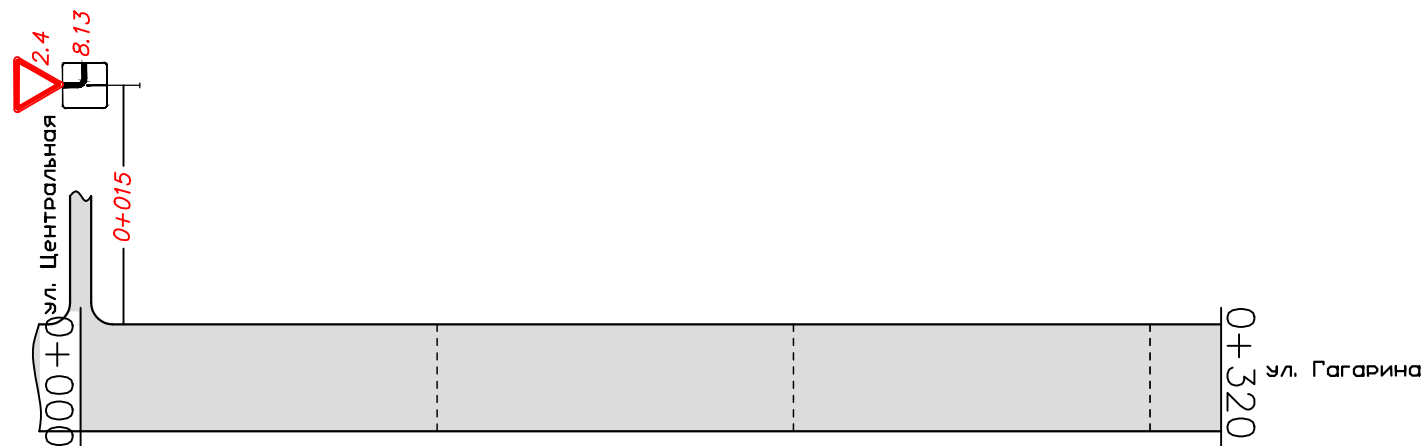

Горизонтальная дорожная разметка справа	Осевая линия	
	1-я от осевой	
	2-я от осевой	

д. Никитинка дорога от ул. Гагарина до ул. Парковая
км 0+000 – км 0+275


Горизонтальная дорожная разметка слева	3-я от осевой	
	2-я от осевой	
	1-я от осевой	
Элементы дороги в плане		-----

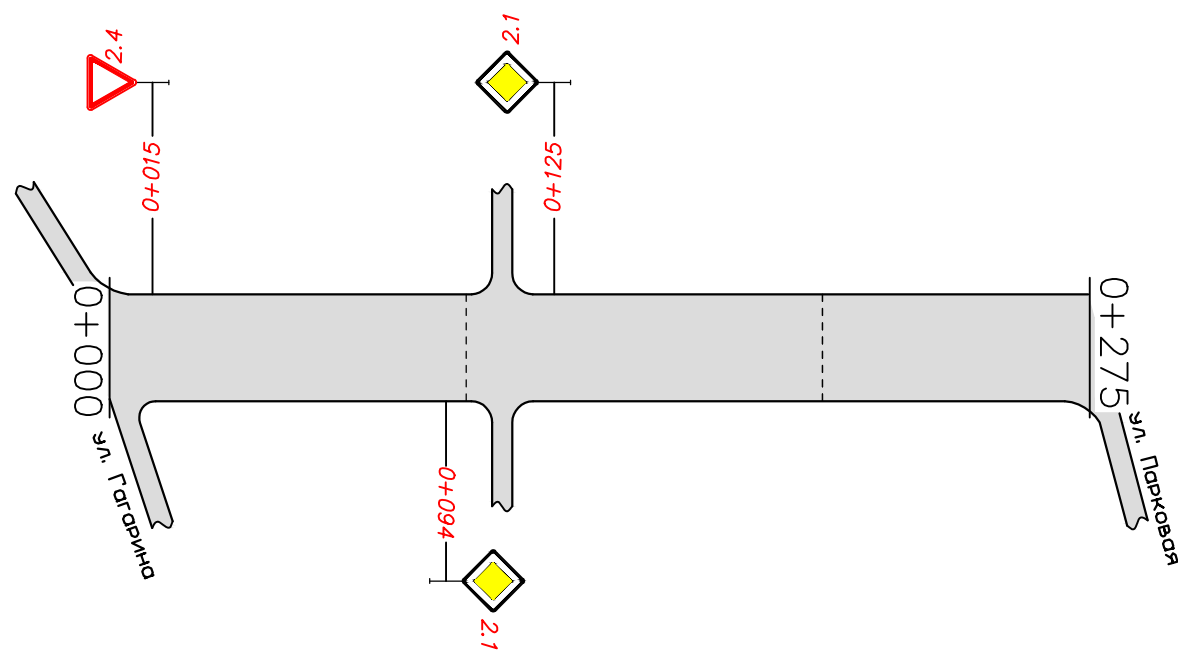

Горизонтальная дорожная разметка справа	Осевая линия	
	1-я от осевой	
	2-я от осевой	

д. Никитинка дорога от остановки до ул. Парковая
км 0+000 — км 0+190


Горизонтальная дорожная разметка слева	3-я от осевой	
	2-я от осевой	
	1-я от осевой	
Элементы дороги в плане		----- ВУ-1 R-600 K-60 -----

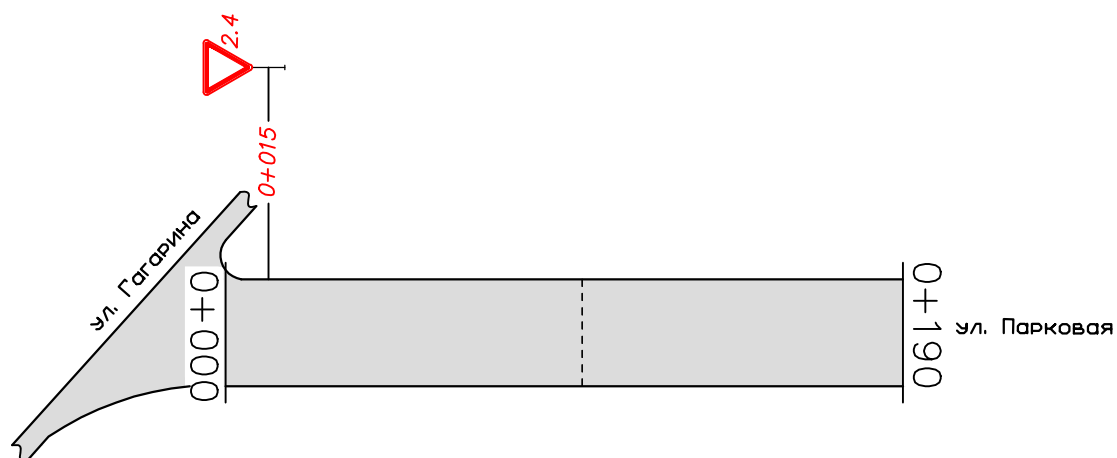

Горизонтальная дорожная разметка справа	Осевая линия	
	1-я от осевой	
	2-я от осевой	

д. Никитинка дорога от ул. Гагарина на
середину ул. Центральная км 0+000 – км 0+435


Горизонтальная дорожная разметка слева	3-я от осевой	
	2-я от осевой	
	1-я от осевой	
Элементы дороги в плане		ВУ-1 R-30 K-60 ВУ-2 R-100 K-50

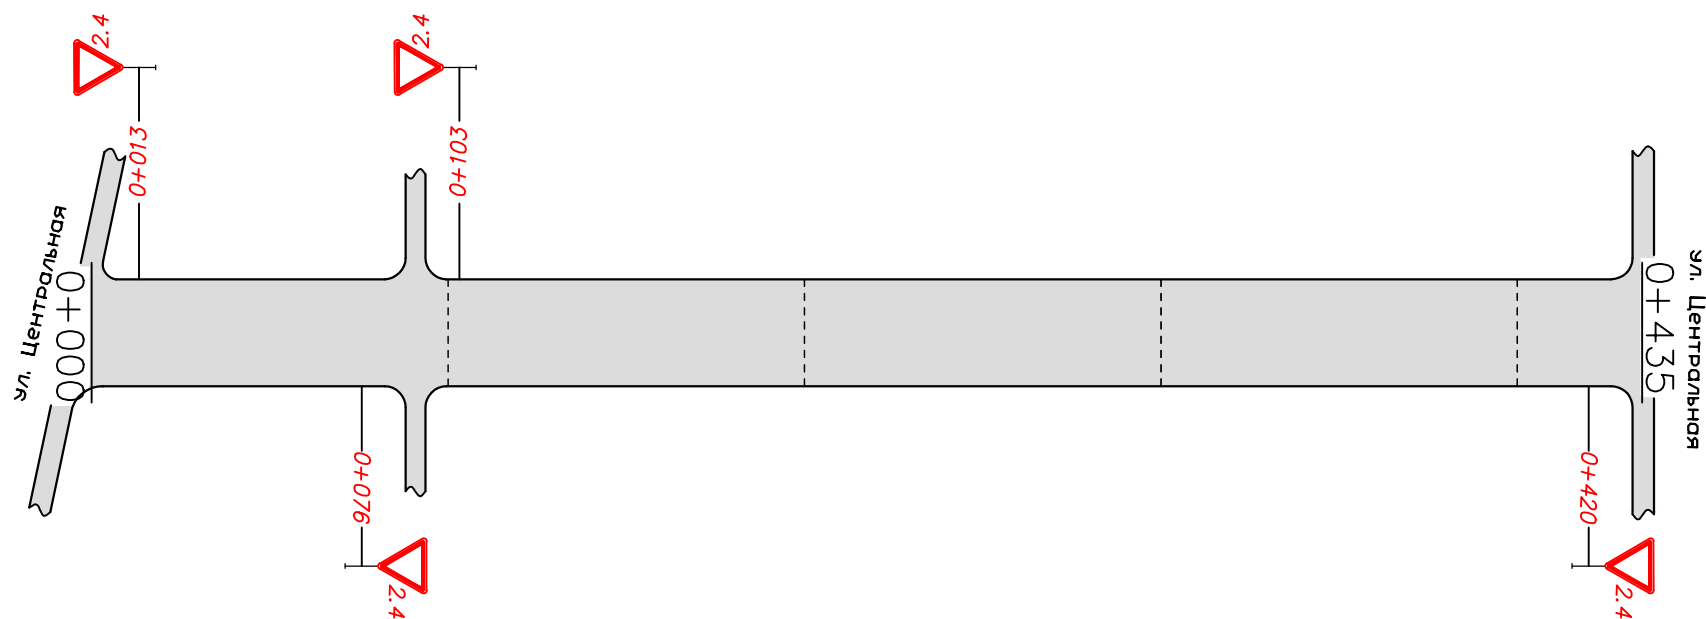

Горизонтальная дорожная разметка справа	Осевая линия	
	1-я от осевой	
	2-я от осевой	

г. Воздвиженка ул. Церковная 1 участок
км 0+000 – км 0+355


Горизонтальная дорожная разметка слева	3-я от осевой	
	2-я от осевой	
	1-я от осевой	
Элементы дороги в плане		-----

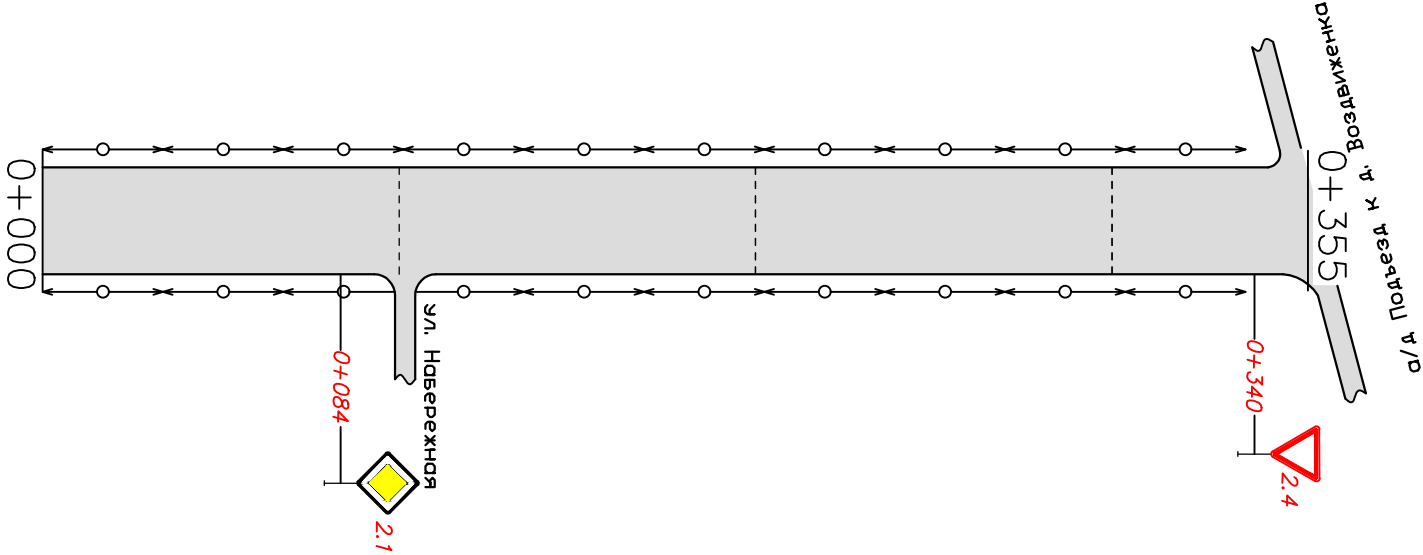

Горизонтальная дорожная разметка справа	Осевая линия	
	1-я от осевой	
	2-я от осевой	

г. Воздвиженка ул. Церковная 2 участок
км 0+000 — км 0+500


Горизонтальная дорожная разметка слева	3-я от осевой	
	2-я от осевой	
	1-я от осевой	
Элементы дороги в плане		ВУ-1 R-200 K-50

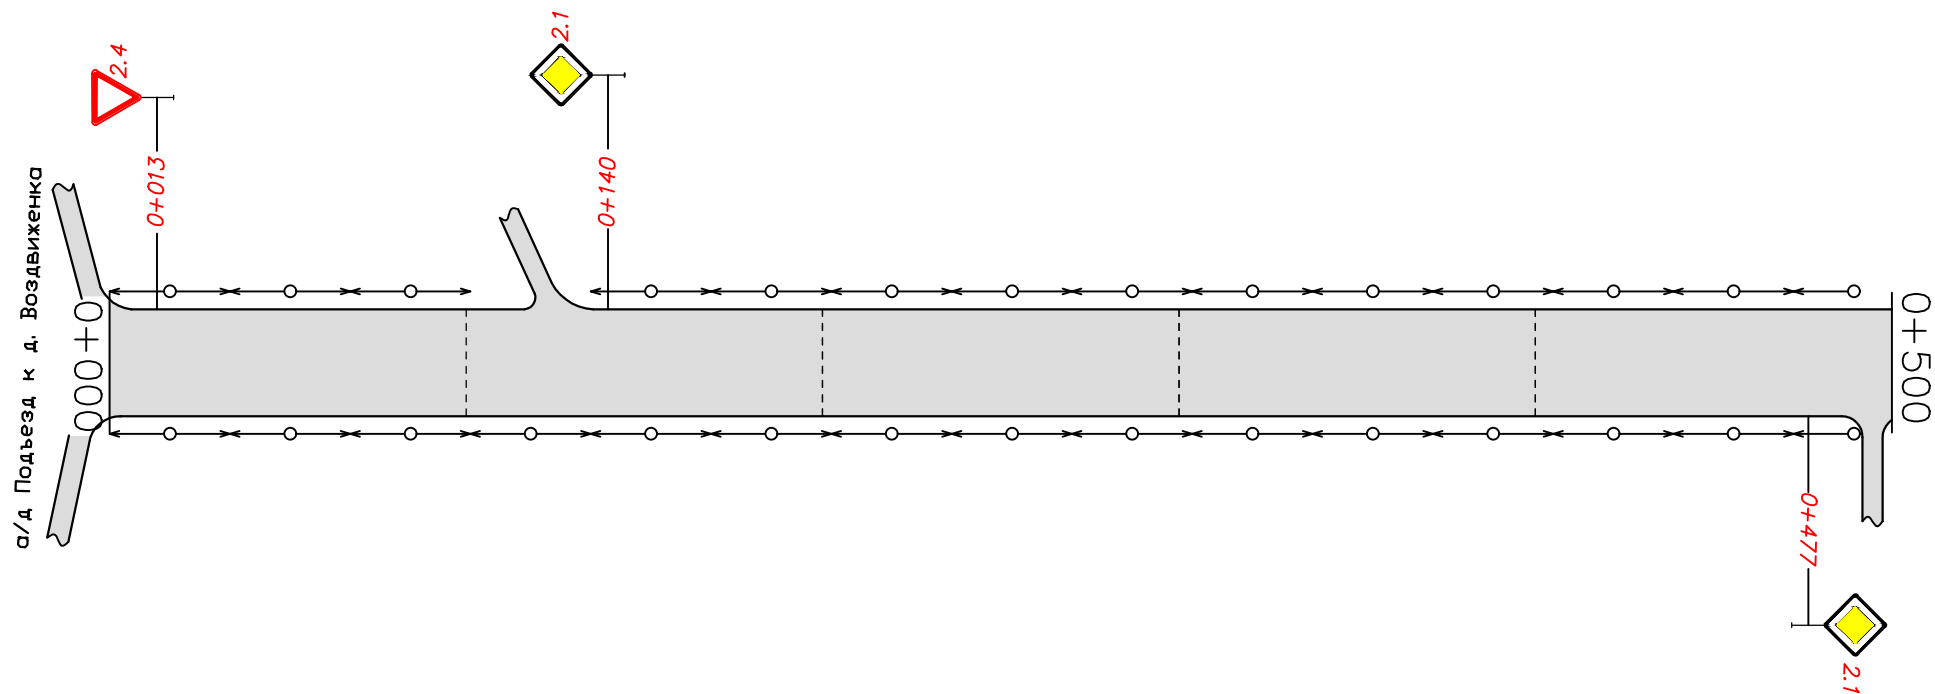

Горизонтальная дорожная разметка справа	Осевая линия	
	1-я от осевой	
	2-я от осевой	

д. Воздвиженка ул. Церковная 2 участок
км 0+500 — км 0+900


Горизонтальная дорожная разметка слева	3-я от осевой	
	2-я от осевой	
	1-я от осевой	
Элементы дороги в плане		-----

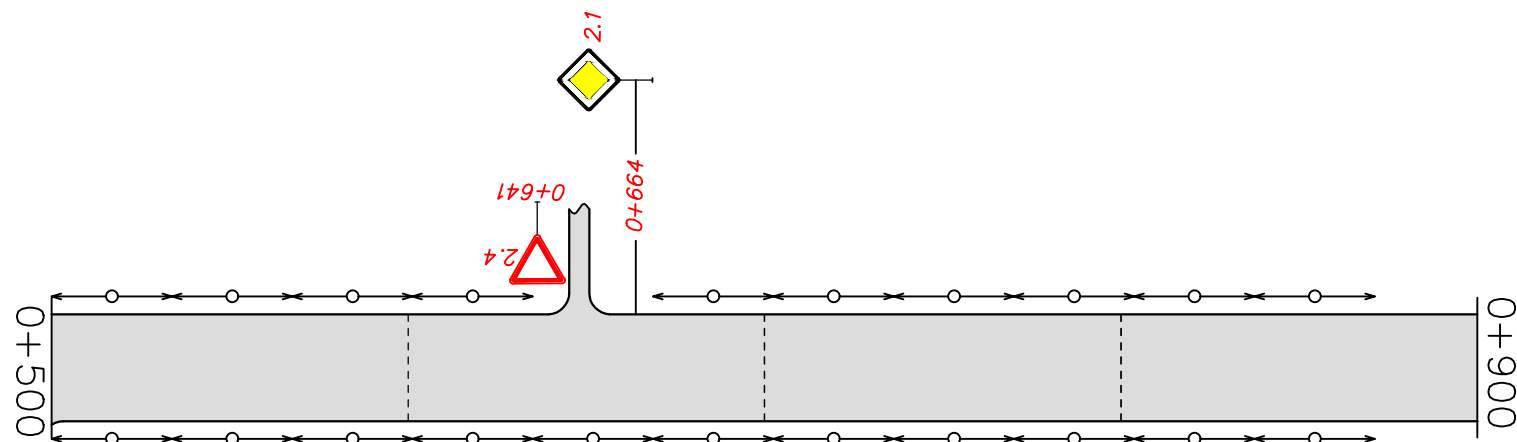

Горизонтальная дорожная разметка справа	Осевая линия	
	1-я от осевой	
	2-я от осевой	

д. Воздвиженка ул. Молодежная
км 0+000 — км 0+500


Горизонтальная дорожная разметка слева	3-я от осевой	
	2-я от осевой	
	1-я от осевой	
Элементы дороги в плане		-----

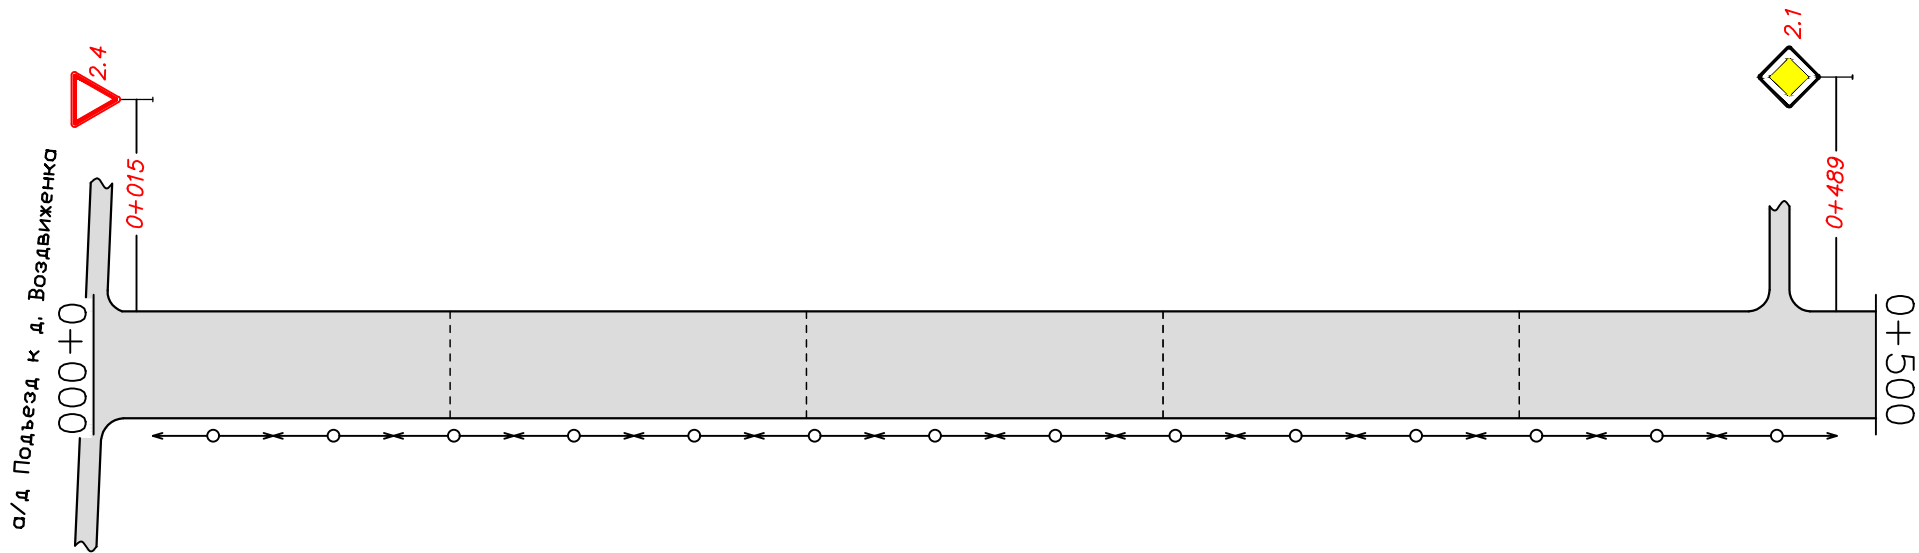

Горизонтальная дорожная разметка справа	Осевая линия	
	1-я от осевой	
	2-я от осевой	

д. Воздвиженка ул. Молодежная
км 0+500 — км 0+870


Горизонтальная дорожная разметка слева	3-я от осевой	
	2-я от осевой	
	1-я от осевой	
Элементы дороги в плане		-----

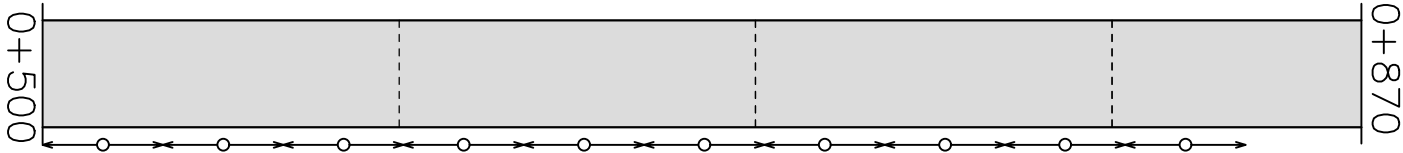

Горизонтальная дорожная разметка справа	Осевая линия	
	1-я от осевой	
	2-я от осевой	

г. Воздвиженка дорога перед церковью
км 0+000 — км 0+070


Горизонтальная дорожная разметка слева	3-я от осевой	
	2-я от осевой	
	1-я от осевой	
Элементы дороги в плане		-----

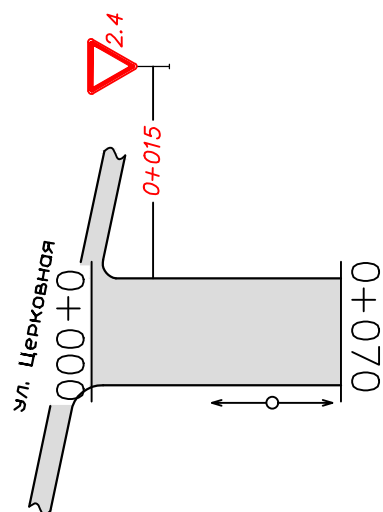

Горизонтальная дорожная разметка справа	Осевая линия	
	1-я от осевой	
	2-я от осевой	

г. Воздвиженка ул. Речная
км 0+000 — км 0+500


Горизонтальная дорожная разметка слева	3-я от осевой	
	2-я от осевой	
	1-я от осевой	
Элементы дороги в плане	----- ВУ-1 R-600 К-180 -----	

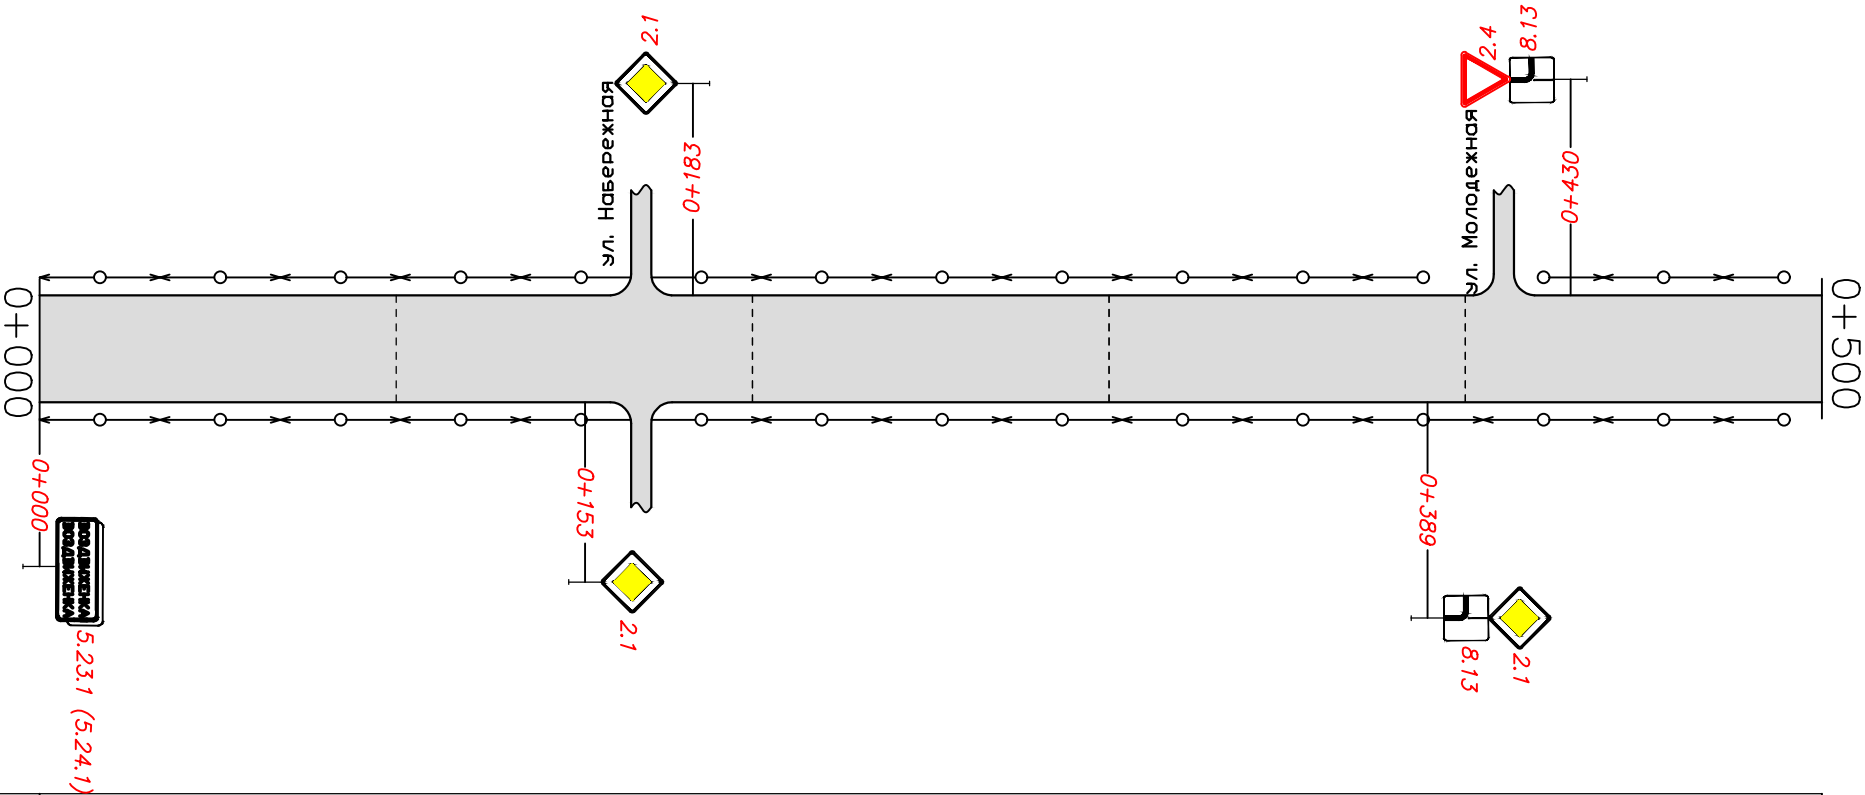

Горизонтальная дорожная разметка справа	Осевая линия	
	1-я от осевой	
	2-я от осевой	


г. Воздвиженка ул. Речная
км 0+500 – км 1+000


Горизонтальная дорожная разметка слева	3-я от осевой	
	2-я от осевой	
	1-я от осевой	
Элементы дороги в плане	ВУ-2 R-1500 K-150	

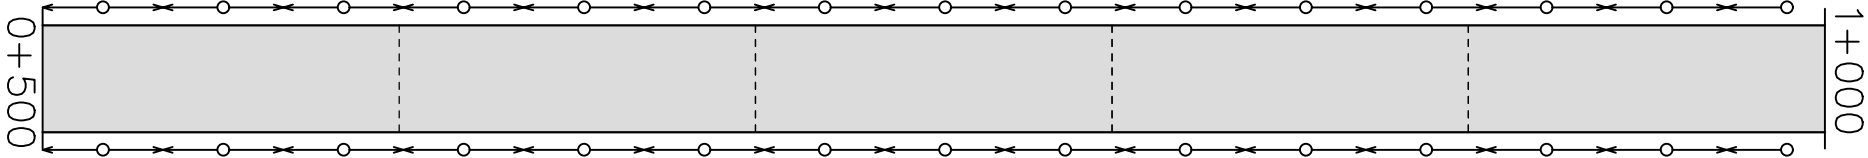

Горизонтальная дорожная разметка справа	Осевая линия	
	1-я от осевой	
	2-я от осевой	

г. Воздвиженка ул. Речная
км 1+000 – км 1+300

 
Горизонтальная дорожная разметка слева	3-я от осевой	
	2-я от осевой	
	1-я от осевой	
Элементы дороги в плане	ВУ-3 R-1000 K-160 	

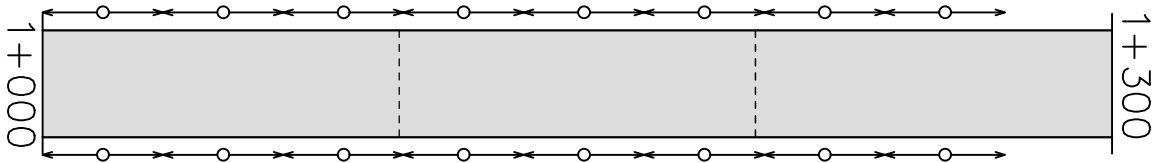

Горизонтальная дорожная разметка справа	Осевая линия	
	1-я от осевой	
	2-я от осевой	

г. Воздвиженка от ул. Церковная до остановки
г. Воздвиженка км 0+000 – км 0+500


Горизонтальная дорожная разметка слева	3-я от осевой	
	2-я от осевой	
	1-я от осевой	
Элементы дороги в плане		БУ-1 R-600 K-90

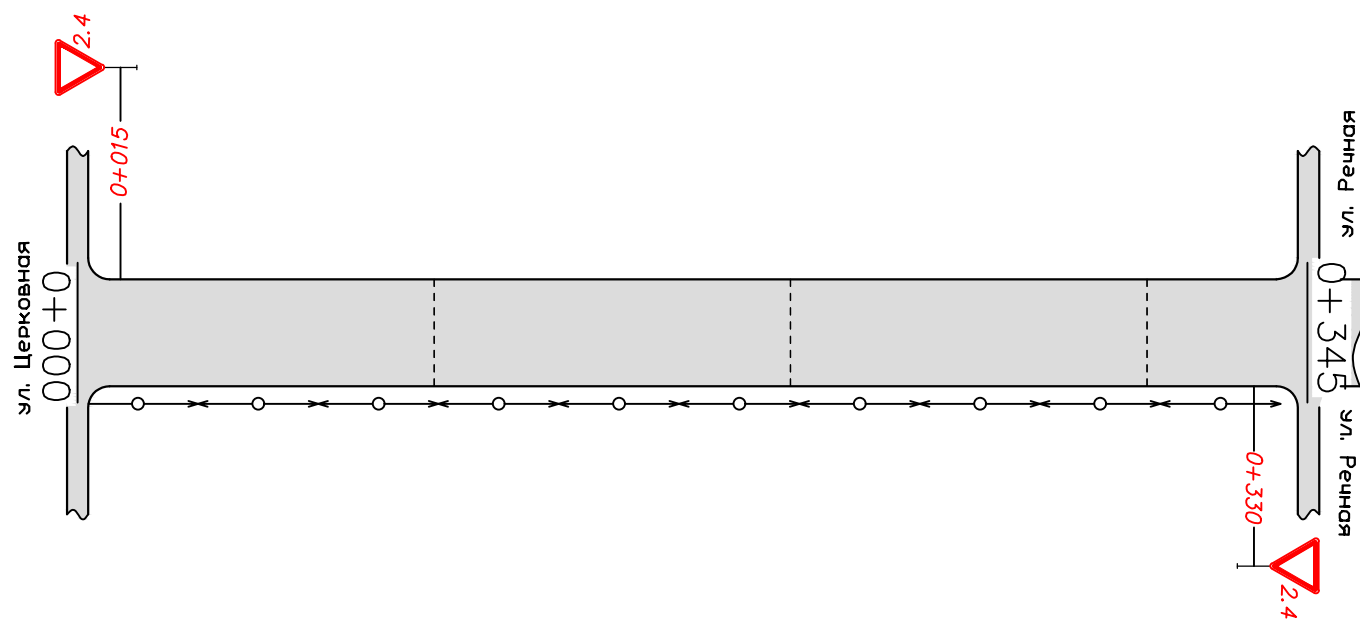

Горизонтальная дорожная разметка справа	Осевая линия	
	1-я от осевой	
	2-я от осевой	

г. Воздвиженка переулков от ул. Церковная до ул. Молодежная км 0+000 – км 0+110

Горизонтальная дорожная разметка слева	3-я от осевой	
	2-я от осевой	
	1-я от осевой	
Элементы дороги в плане		-----

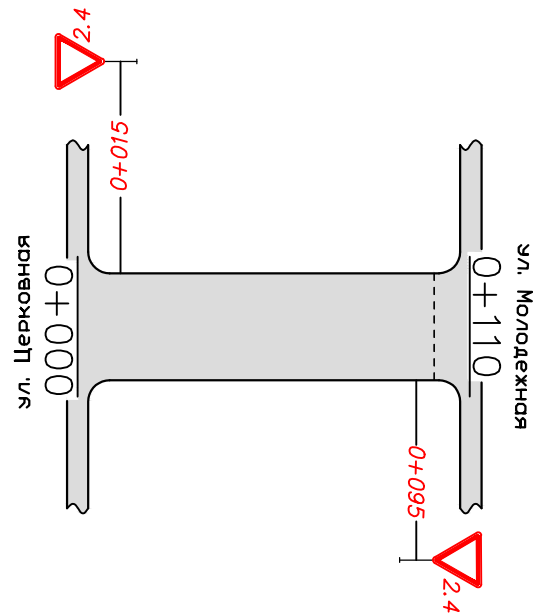

Горизонтальная дорожная разметка справа	Осевая линия	
	1-я от осевой	
	2-я от осевой	